

Ank. 2012-01-02

D/Dnr 12-100008

Energimarknadsinspektionen  
Box 155  
631 03 ESKILSTUNA

2011-12-28

Kontakt: Telefon: E-post: @vattenfall.comFax: **Ansökan om förlängning av nätkoncession för 130 kV ledningen ZL8S2 Svenäcker – Färlev - Scanraff**

Vattenfall Eldistribution AB ansöker härmed om förlängning av nätkoncession för linje avseende befintlig 130kV ledning ZL8S2 Svenäcker – Scanraff.

Ledningen har anläggningsnummer **403 Afv** och är giltig till 2013-08-23 förutom sträckan för de nya anslutningsledningarna till Färlev som har anläggningsnummer **403 CGÖ**, giltig till 2051-08-23.

Ledningen är belägen inom Trollhättans, Vänersborgs, Uddevalla, Munkedals och Lysekils kommuner i Västra Götalands län.

Ledningen behövs för att möjlighet skall finnas att upprätthålla en fullgod leveranssäkerhet och en fullgod leverans kvalitet för el till aktuella nätkunder. Någon ytterligare förändring av befintlig ledningssträckning, utöver de nya anslutningsledningarna till stationen Färlev, är för närvarande inte aktuell.


Med anledning av att den Energinätutredning som pågår har angett som alternativ att samtliga nätkoncessioner för linje skall gälla tills vidare, innehåller denna ansökan endast ansökningsbrev med tillhörande karta. Vattenfall Eldistribution AB återkommer med kompletterande ansökningshandlingar på begäran av Energimarknadsinspektionen.

Giltighetstid för koncessionen önskas till 2051-08-23 (samma som för 403 CGÖ).

Med vänlig hälsning

Vattenfall Eldistribution AB



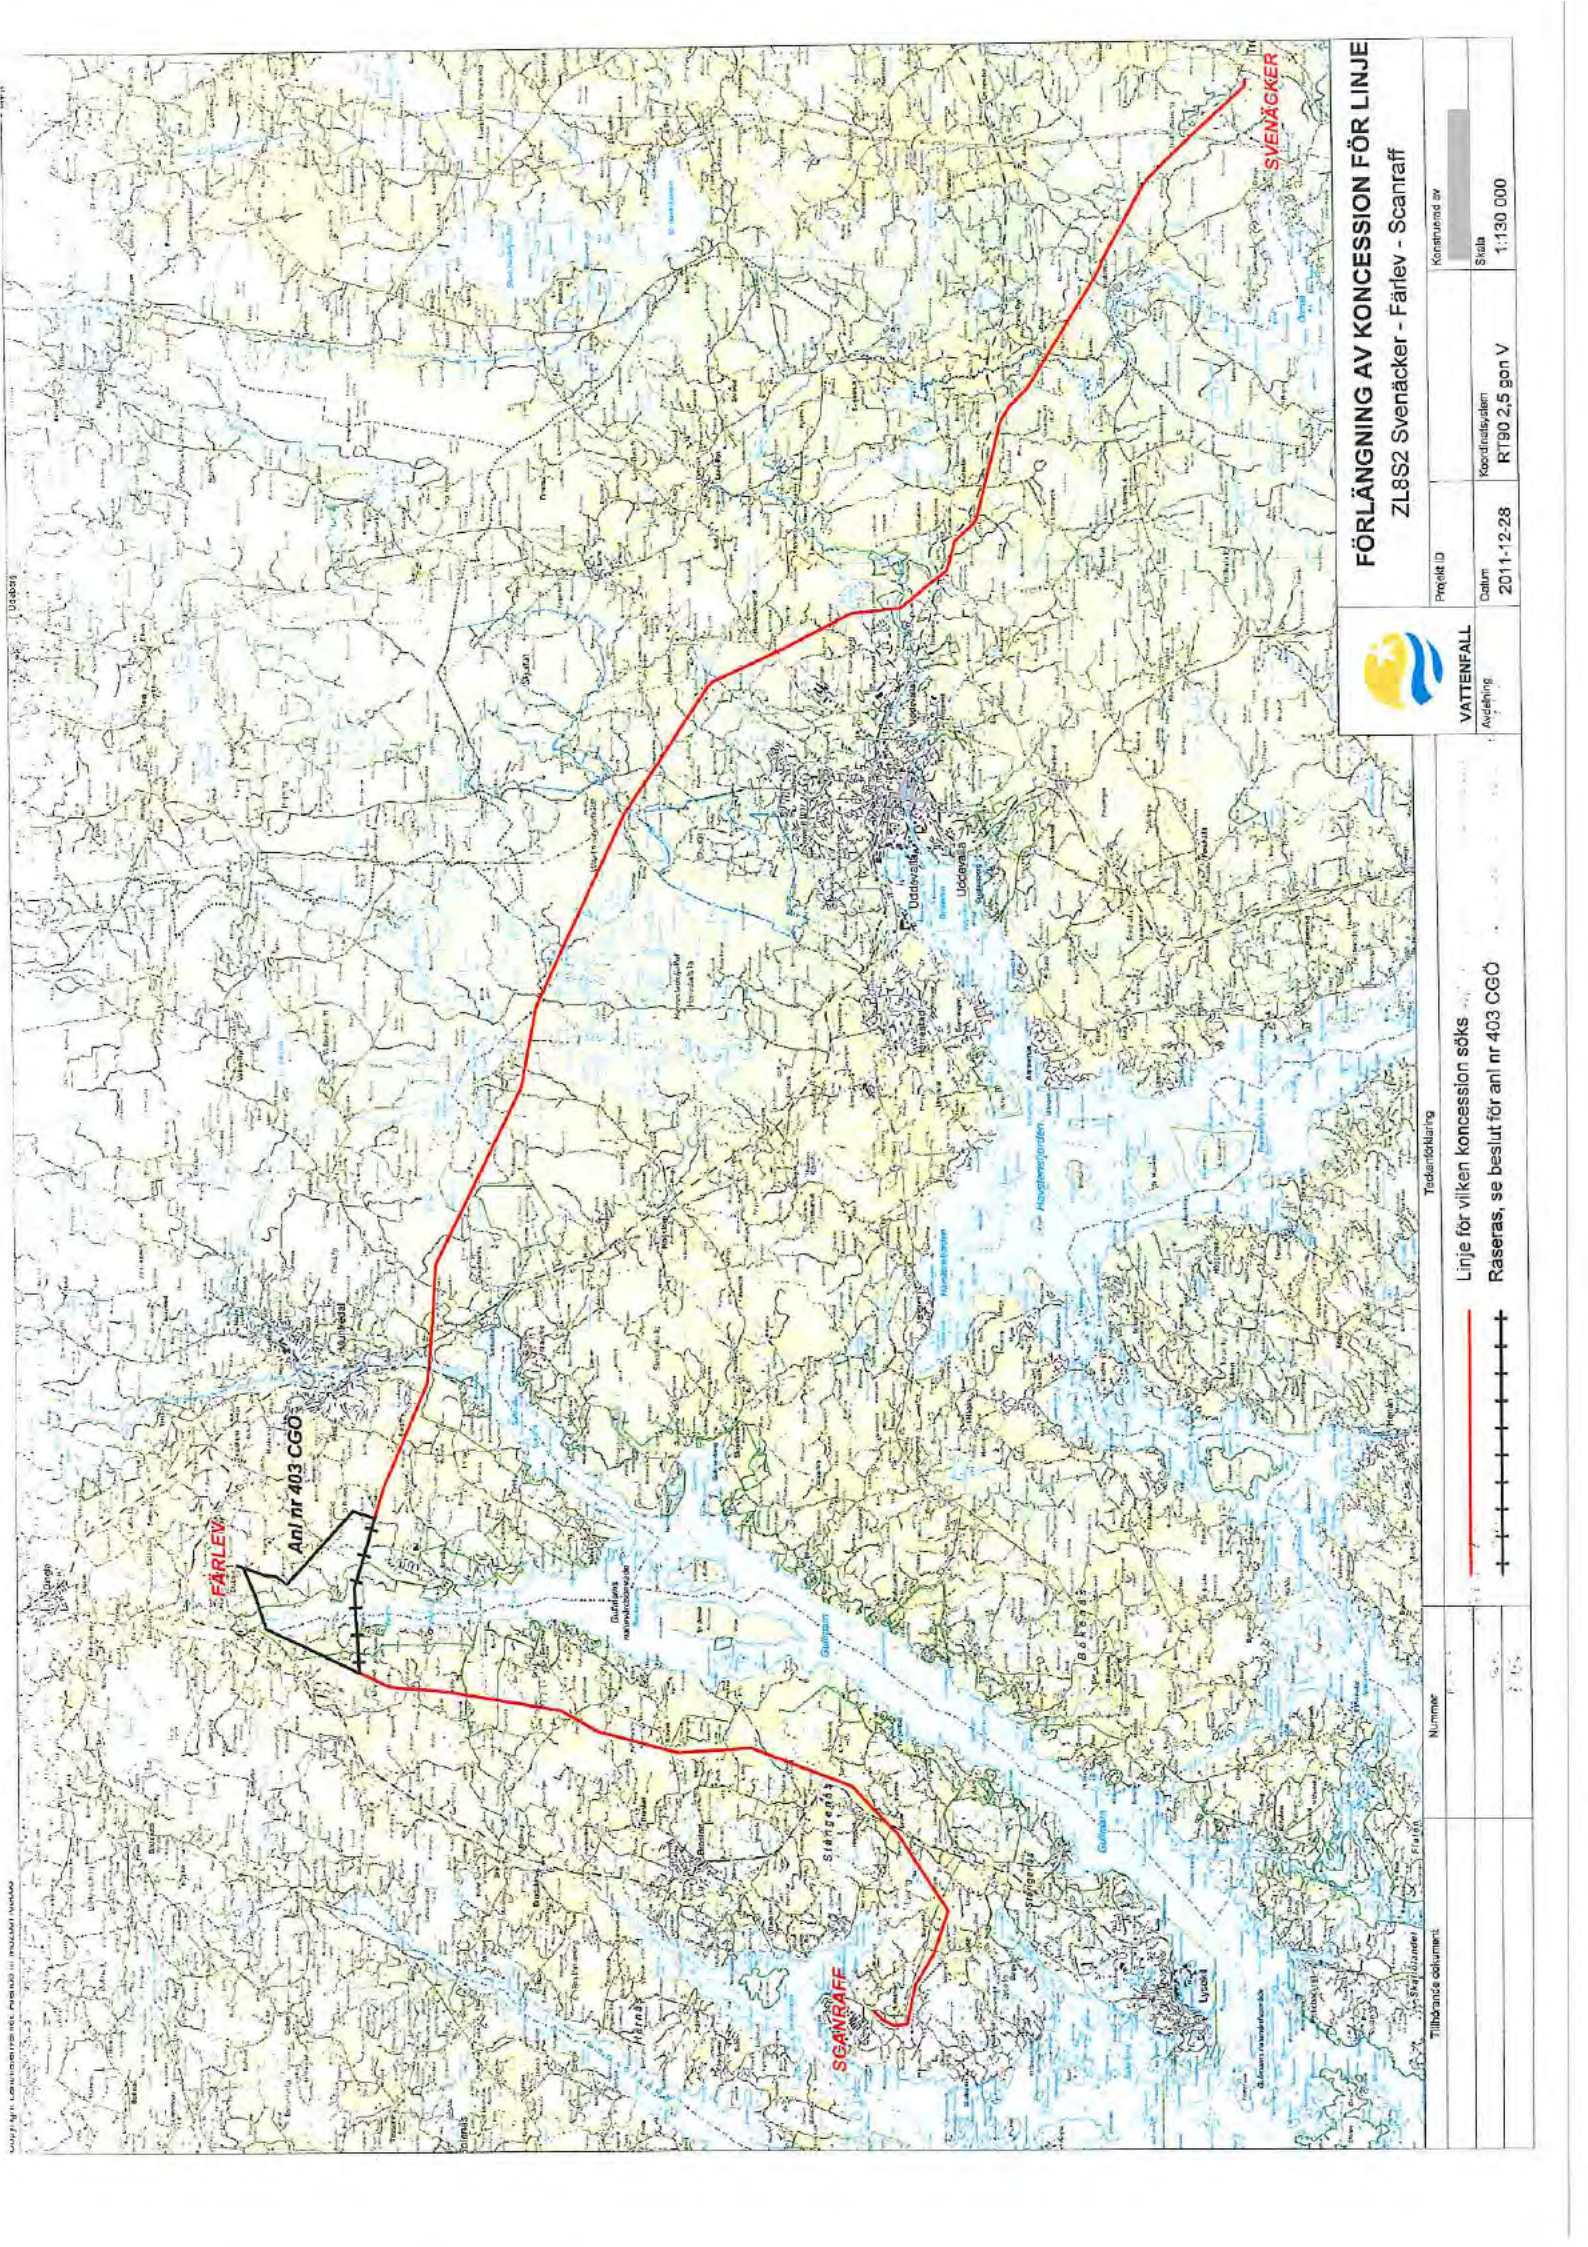

**FÄRLEV**

Ani nr 403 CGO

**SCANRAFF**

**SVENÅCKER**

**FÖRLÄNGNING AV KONCESSION FÖR LINJE  
ZL8S2 Svenåcker - Färlev - Scanraff**




**VATTENFALL**  
Avdelning

Projekt ID	Koncernord av
Datum 2011-12-28	Skala 1:130 000
Koordinatskalen RT90 2,5 gon V	

Tredserklaring

Linje för vilken koncession söks  
Räseras, se beslut för ani nr 403 CGO

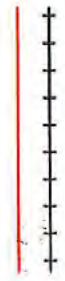

Nummer

Tillhörande dokument