

Ank. 2011-12-15

D/Dnr 7334-11-103505

Energimarknadsinspektionen
Box 155
631 03 ESKILSTUNA

2011-12-13

Kontakt: [REDACTED]

Telefon: [REDACTED]

E-post: [REDACTED]@vattenfall.com

Fax:

Ansökan om förlängning av nätkoncession för 130 kV ledningarna SJ130 P+Q Lärje – Marieholm - Olskroken

Vattenfall Eldistribution AB ansöker härmed om förlängning av nätkoncession för linje avseende befintliga 130 kV ledningarna SJ130 P+Q Lärje – Marieholm – Olskroken.

Delen Lärje – Marieholm, dubbla luftledningar sambygda med Göteborg Energi, har anläggningsnummer **403 BTo** och är giltig till 2013-03-15.

Delen Marieholm - Olskroken, dubbla jordkablar, har anläggningsnummer **403 AEm** och är giltig till 2013-03-15.

Ett anläggningsnummer önskas för hela sträckan (båda ledningarna).


Ledningarna är belägna inom Göteborgs kommun i Västra Götalands län.

Ledningarna behövs för att möjlighet skall finnas att upprätthålla en fullgod leveranssäkerhet och en fullgod leverans kvalitet för el till aktuella nätkunder. Någon förändring av befintlig ledningssträckning är för närvarande inte aktuell.

Med anledning av att den Energinätutredning som pågår har angett som alternativ att samtliga nätkoncessioner för linje skall gälla tills vidare, innehåller denna ansökan endast ansökningsbrev med tillhörande karta. Vattenfall Eldistribution AB återkommer med kompletterande ansökningshandlingar på begäran av Energimarknadsinspektionen.

Med vänlig hälsning

Vattenfall Eldistribution AB

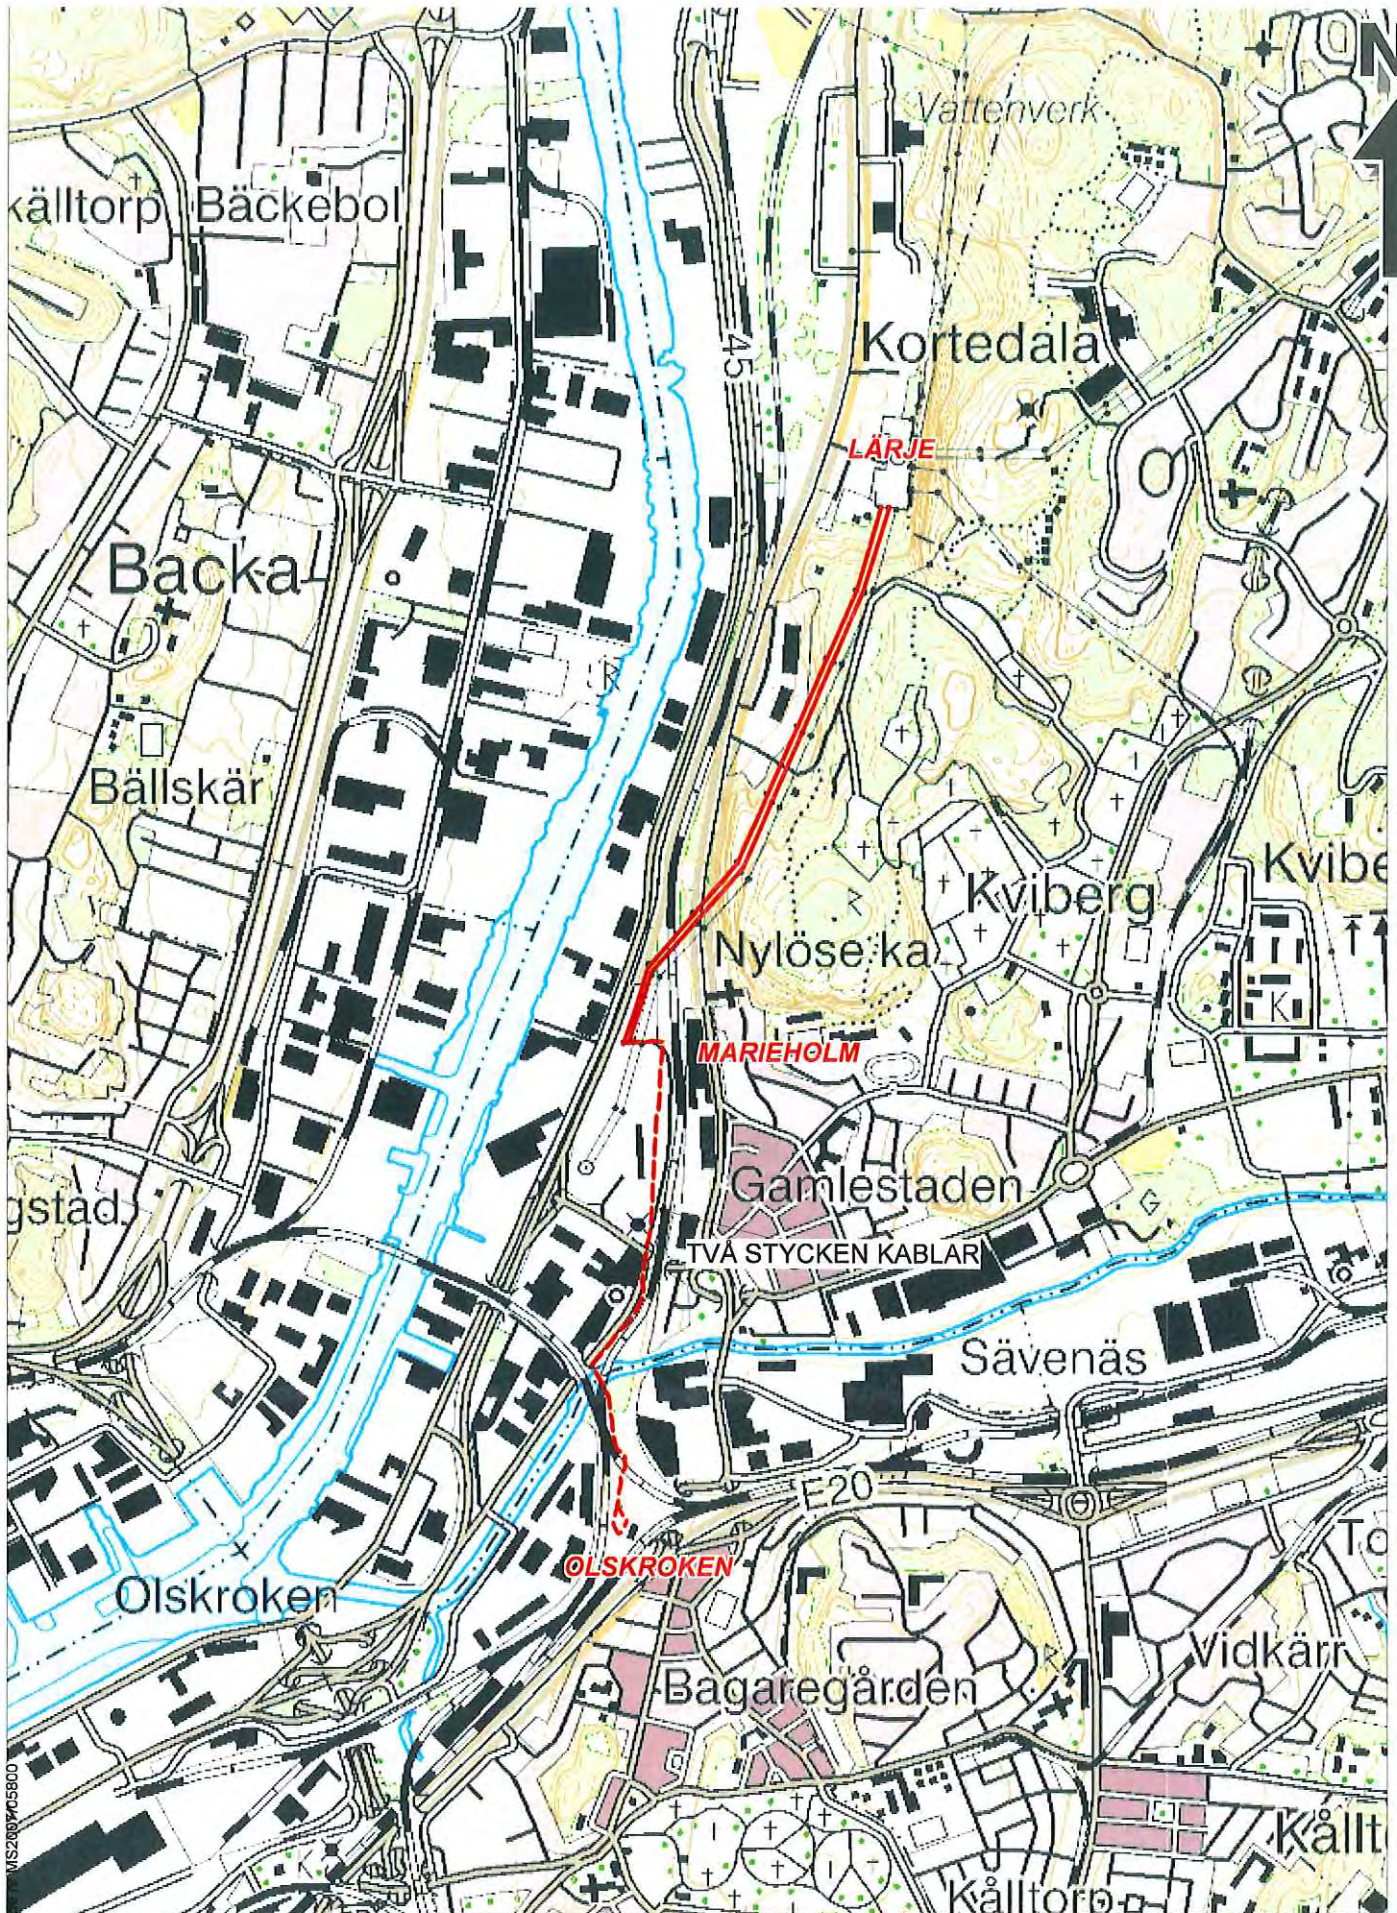

Copyright © Terrimätteri AB, VIS200905800

A4



VATTENFALL

Avdelning

FÖRLÄNGNING AV KONCESSION FÖR LINJE SJ130P+Q LÄRJE - OLSKROKEN

Projekt ID

Konstruerad av

Datum

Koordinatsystem

Skala

2011-12-13

RT90 2,5 gon V

1:20 000