




2024-01-02

2023-104536-0001

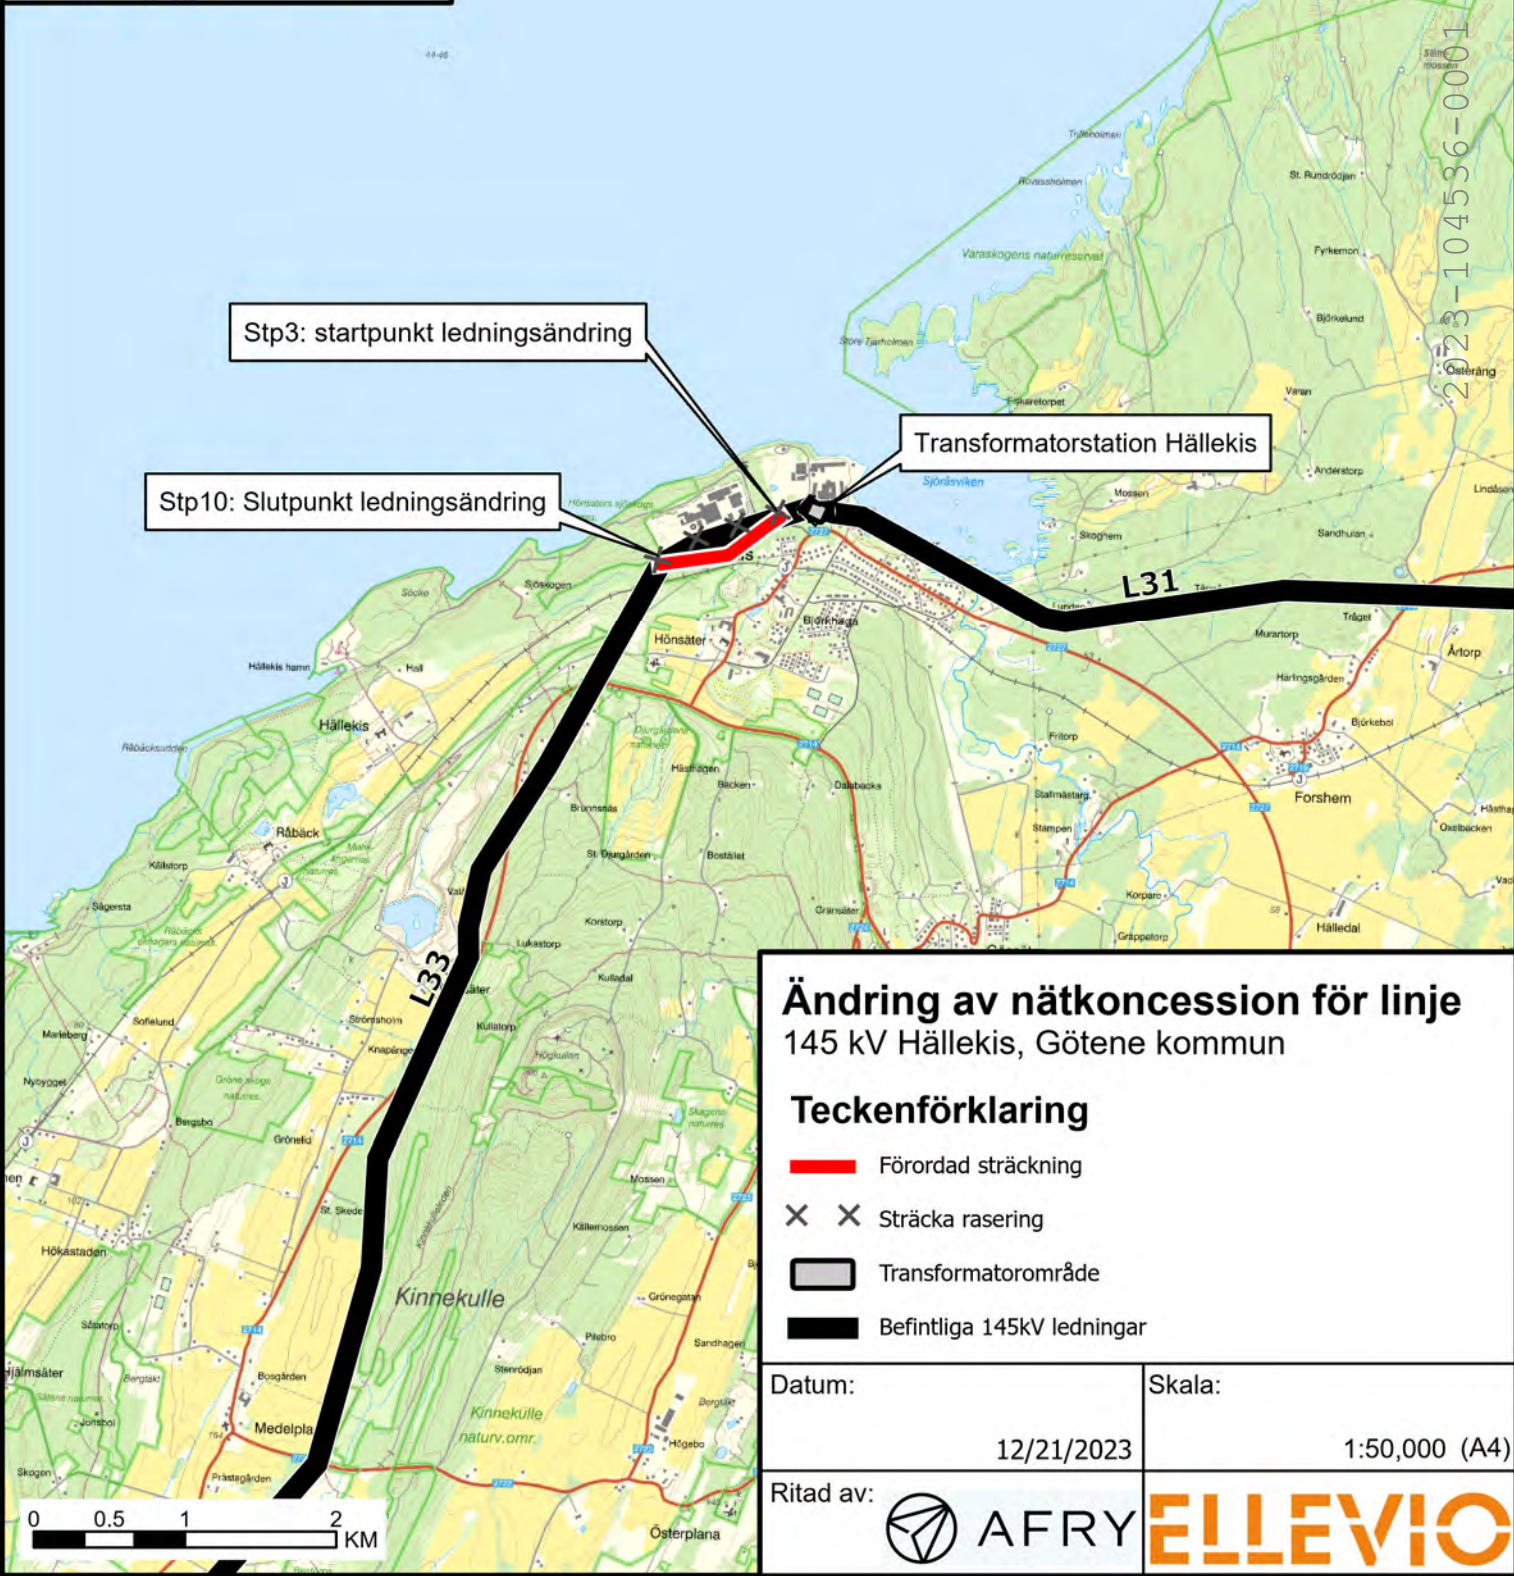

### Ändring av nätkoncession för linje 145 kV Hällekis, Götene kommun

**Teckenförklaring**

- Förordad sträckning
- × × Sträcka rasering
- Transformatorområde
- Befintliga 145kV ledningar

|            |               |
|------------|---------------|
| Datum:     | Skala:        |
| 12/21/2023 | 1:50,000 (A4) |
| Ritad av:  |               |

