



- Ansökt ledningsalternativ
- Planerad transformatorstation
- ▲ Kopplingsstationer



Skala: 1:50 000

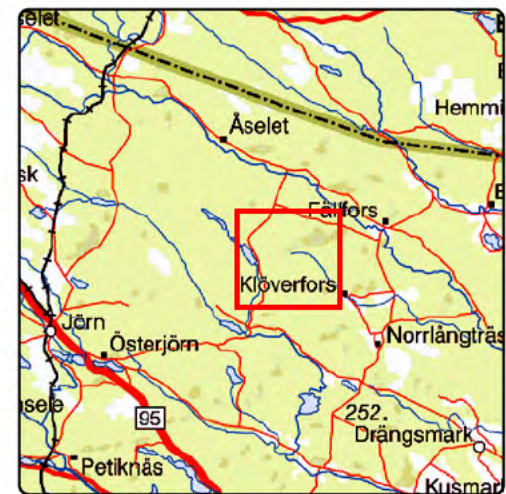

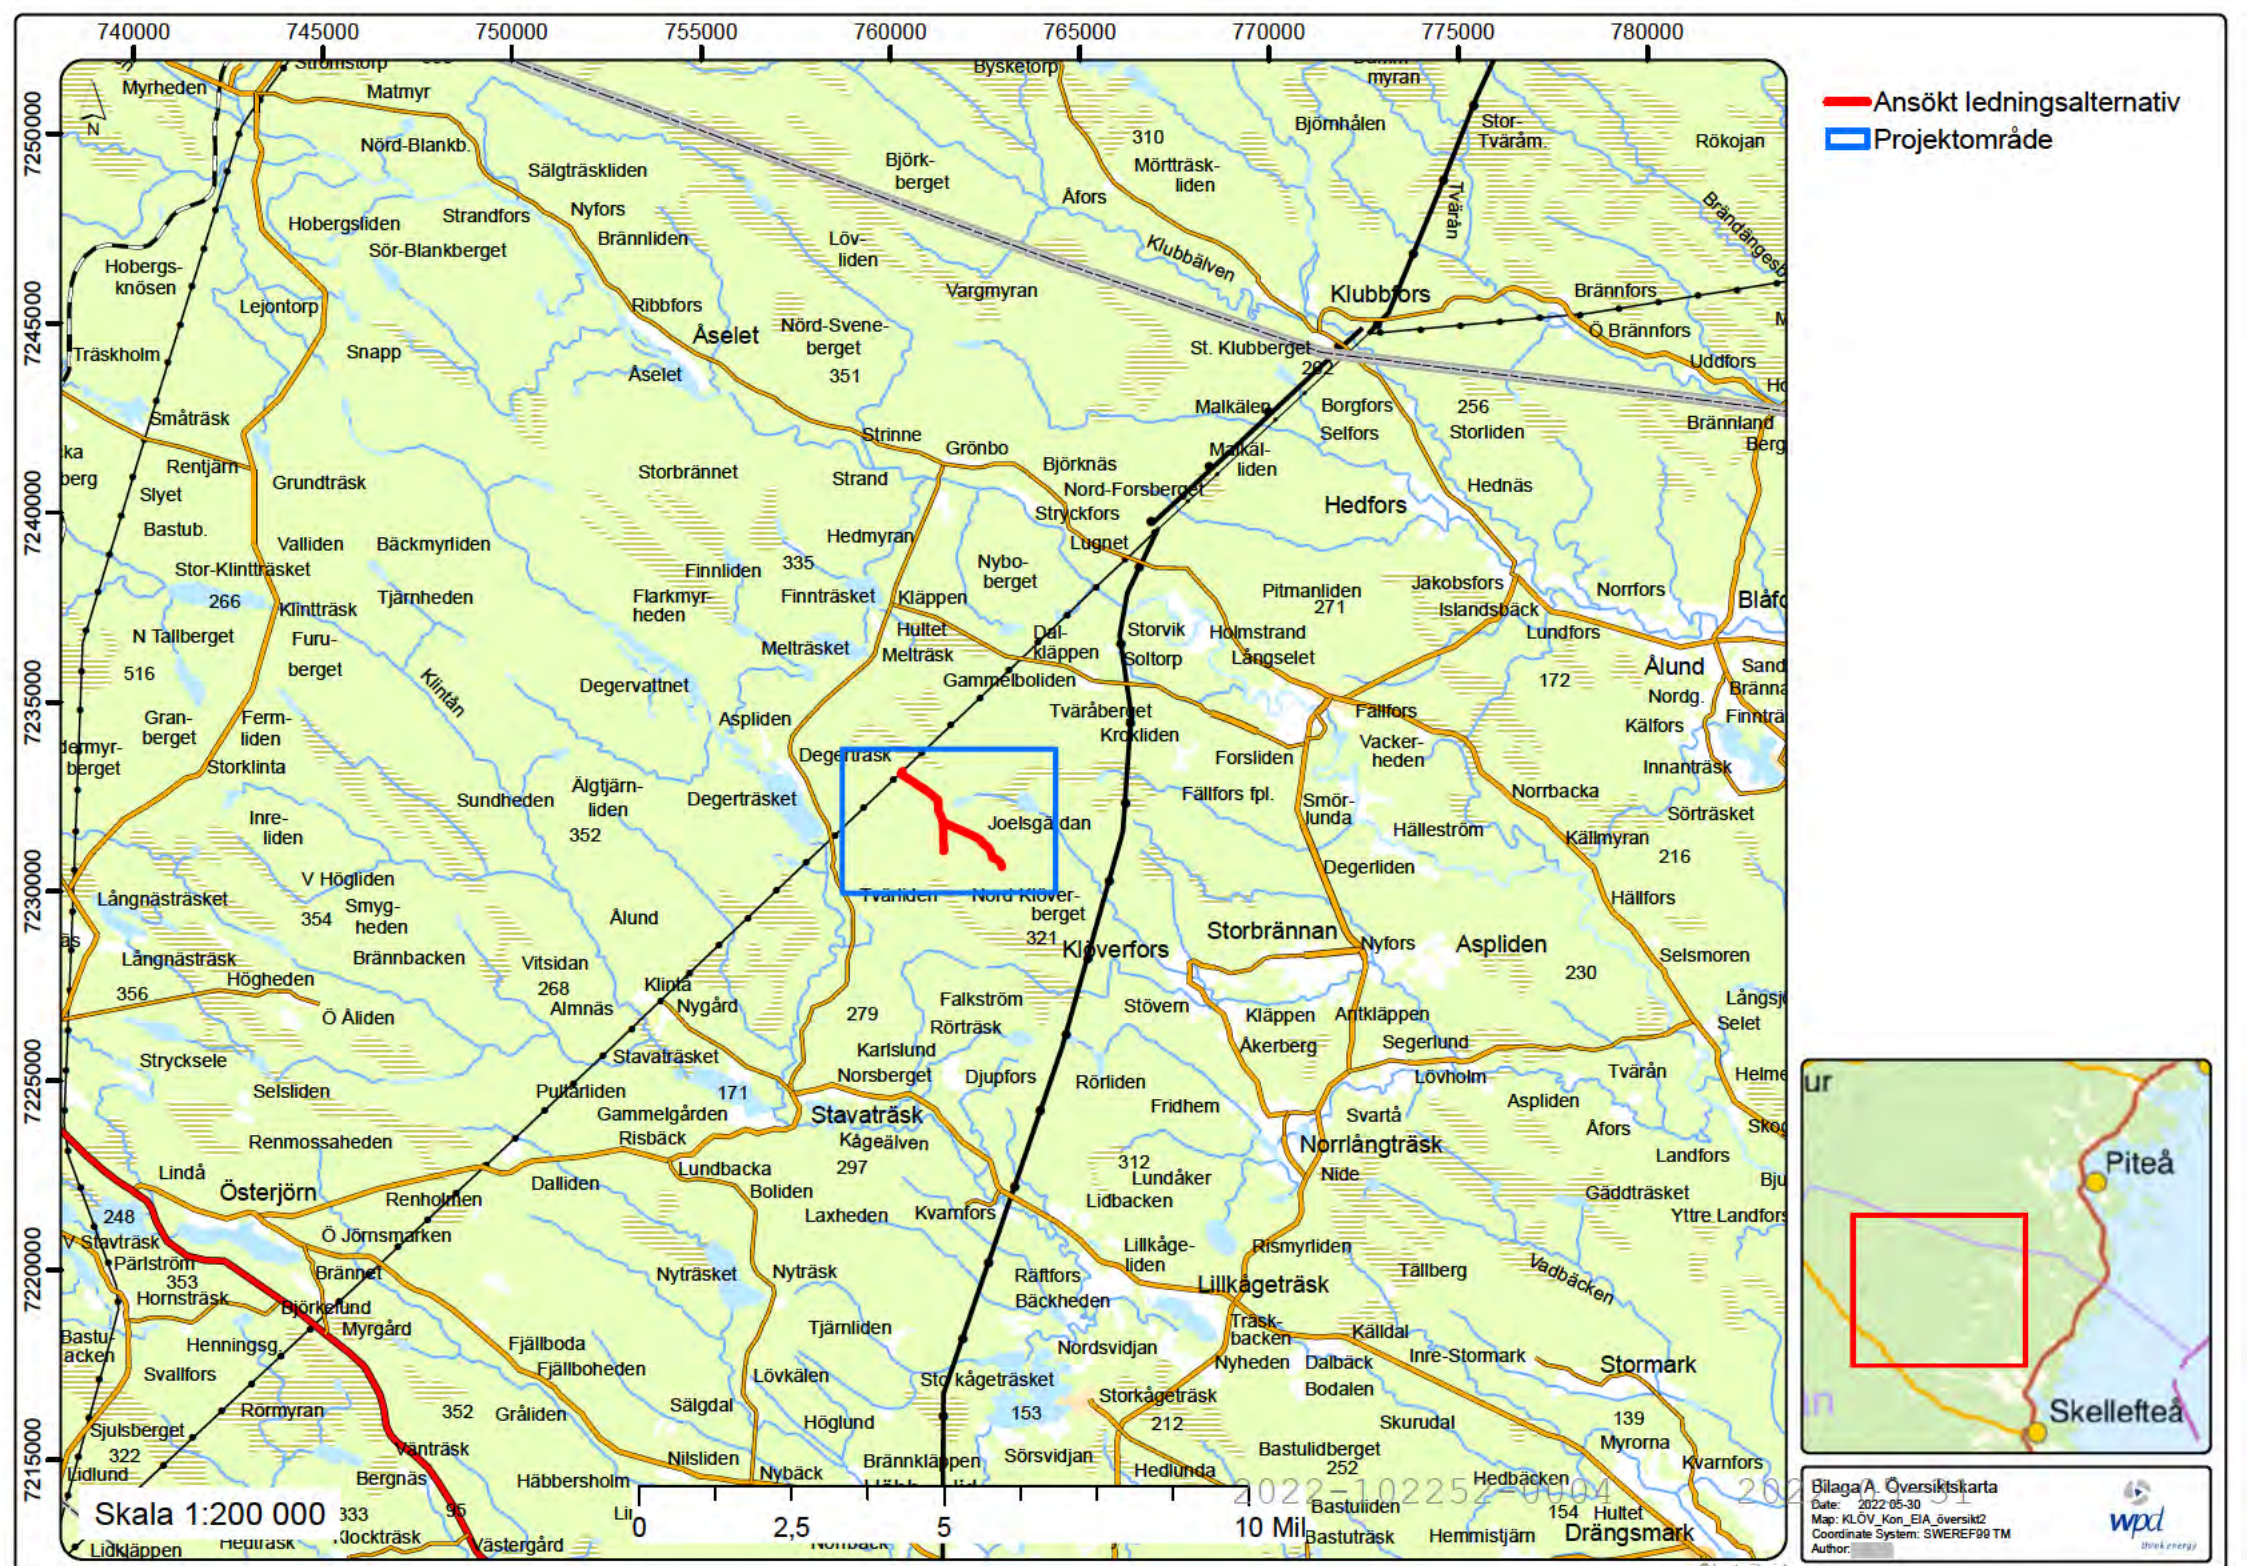

— Ansökt ledningsalternativ  
 □ Projektområde

Skala 1:200 000

0 2,5 5 10 Mil

Bilaga A. Översiktskarta  
 Date: 2022-05-30  
 Map: KLÖV\_Kon\_EIA\_översikt2  
 Coordinate System: SWEREF90 TM  
 Author:  
 wpd  
 wpp energy