
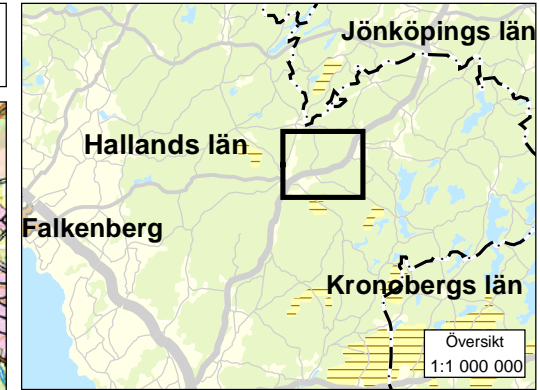


Koncession 6808. 130 kV avgrening Hylte

Koncessionskarta

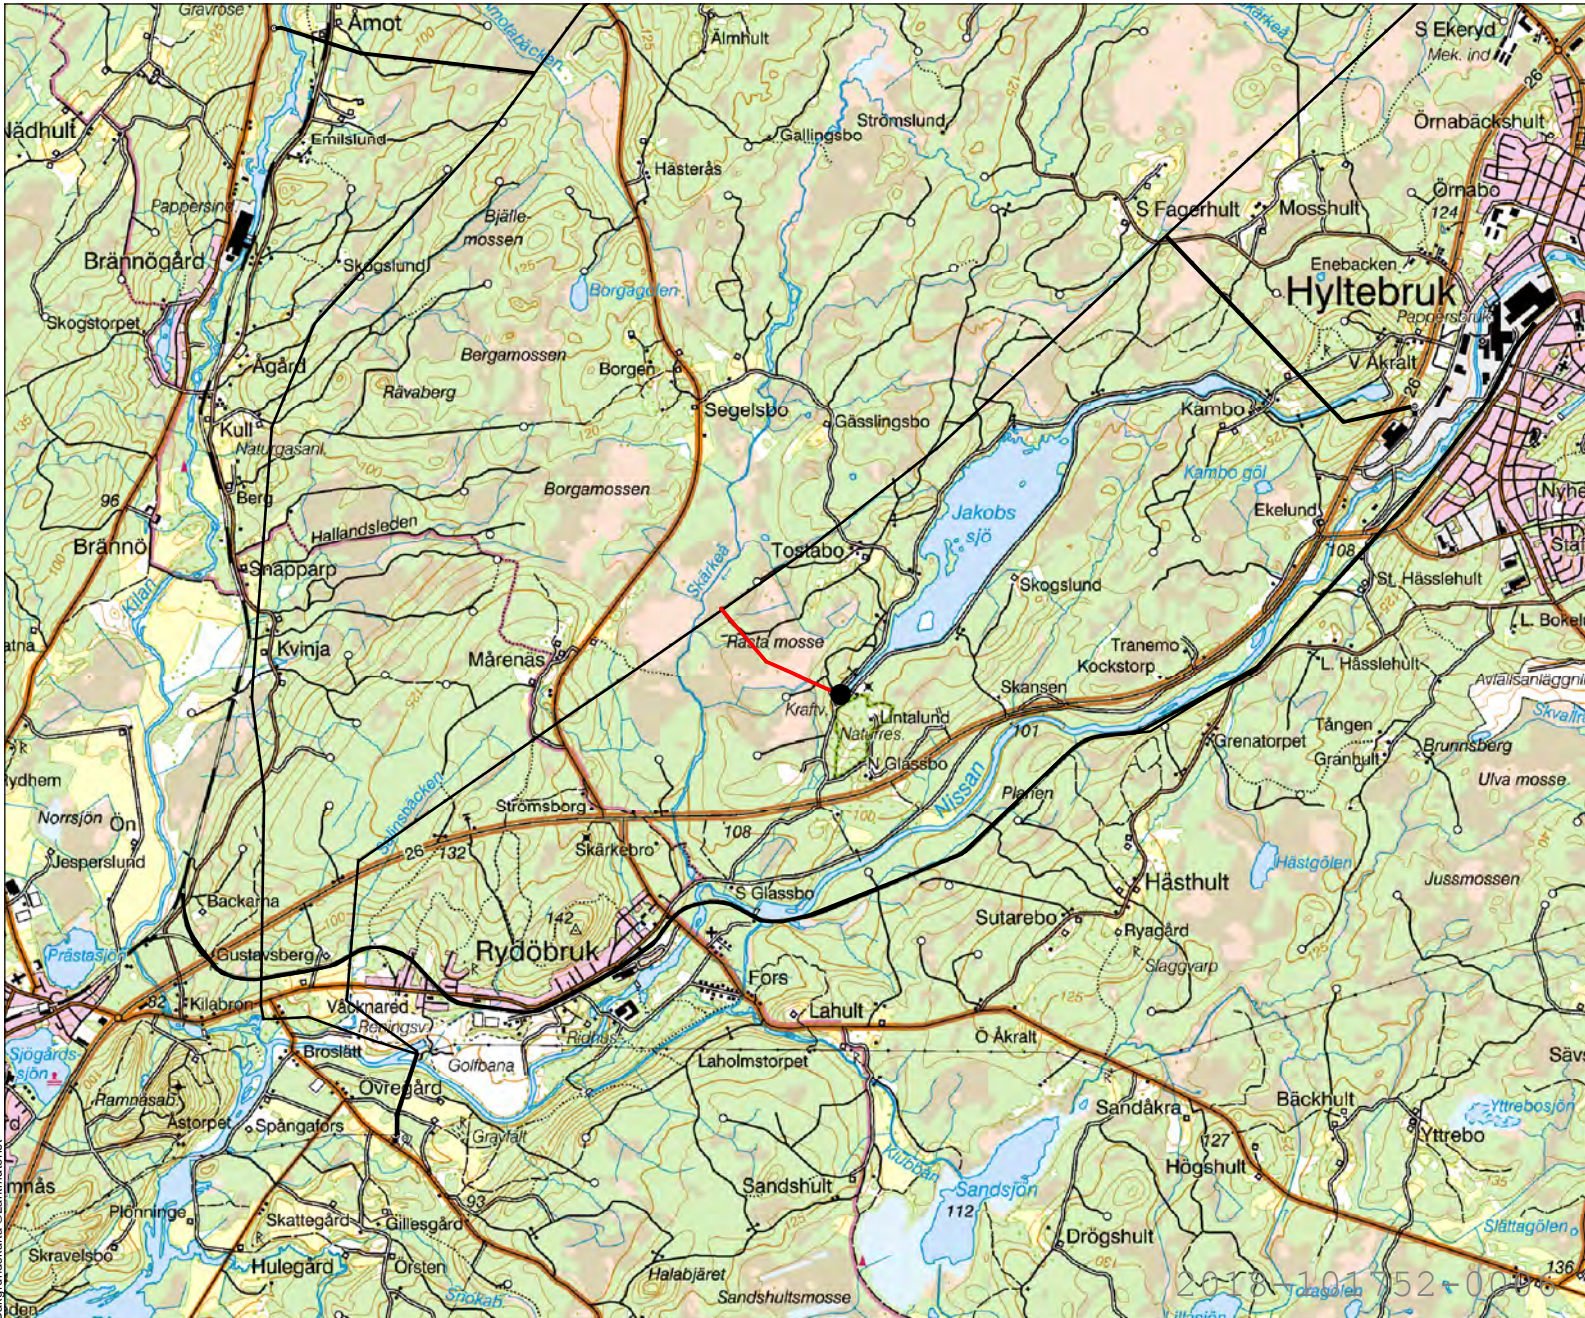

- Transformatorstation Hylte
- Befintlig 130 kV luftledning för vilken förlängd koncession sökes

0 1 2 km

Skala	A4 1:50 000	Datum	2022-07-21
Dok id	Koncessionskarta	Ref sys	Sweref 99TM
Uppdrag nr			D0022358