





Bilaga 17


Kulturmiljöintressen
Sida 1 av 14

- | | | | |
|---|--|---|--------------------------------------|
| ■ | Transformatorstation | | Riksintresse kulturmiljövård |
| | Sökt sträckning L1 (luftledning) | ★ | Kulturhistorisk lämning, punktojekt |
| | Sökt sträckning L2 (luftledning) | — | Kulturhistorisk lämning, linjeobjekt |
| | Sökt sträckning L3 (luftledning) | | Kulturhistorisk lämning, ytojekt |
| | Ombyggd 70 kV ledning L4 (luftledning) | ★ | Arkeologisk utredning punktojekt |
| | | — | Arkeologisk utredning linjeobjekt |
| | | | Arkeologisk utredning ytojekt |

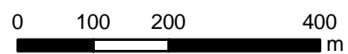

Vattenfall Eldistribution AB
SWECO Sverige AB/SEELHG
Uppdragsnr: 30004313-007
Datum: 2021-09-20
Skala: 1:10 000 (A3)

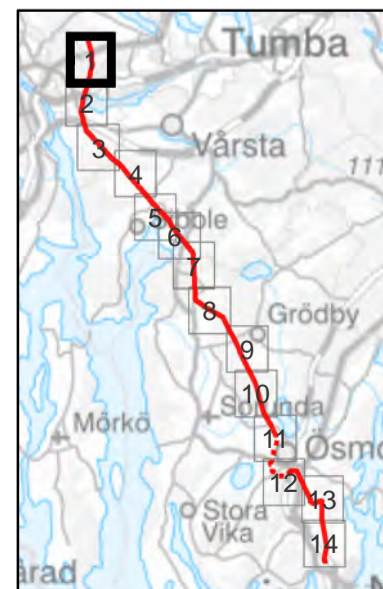

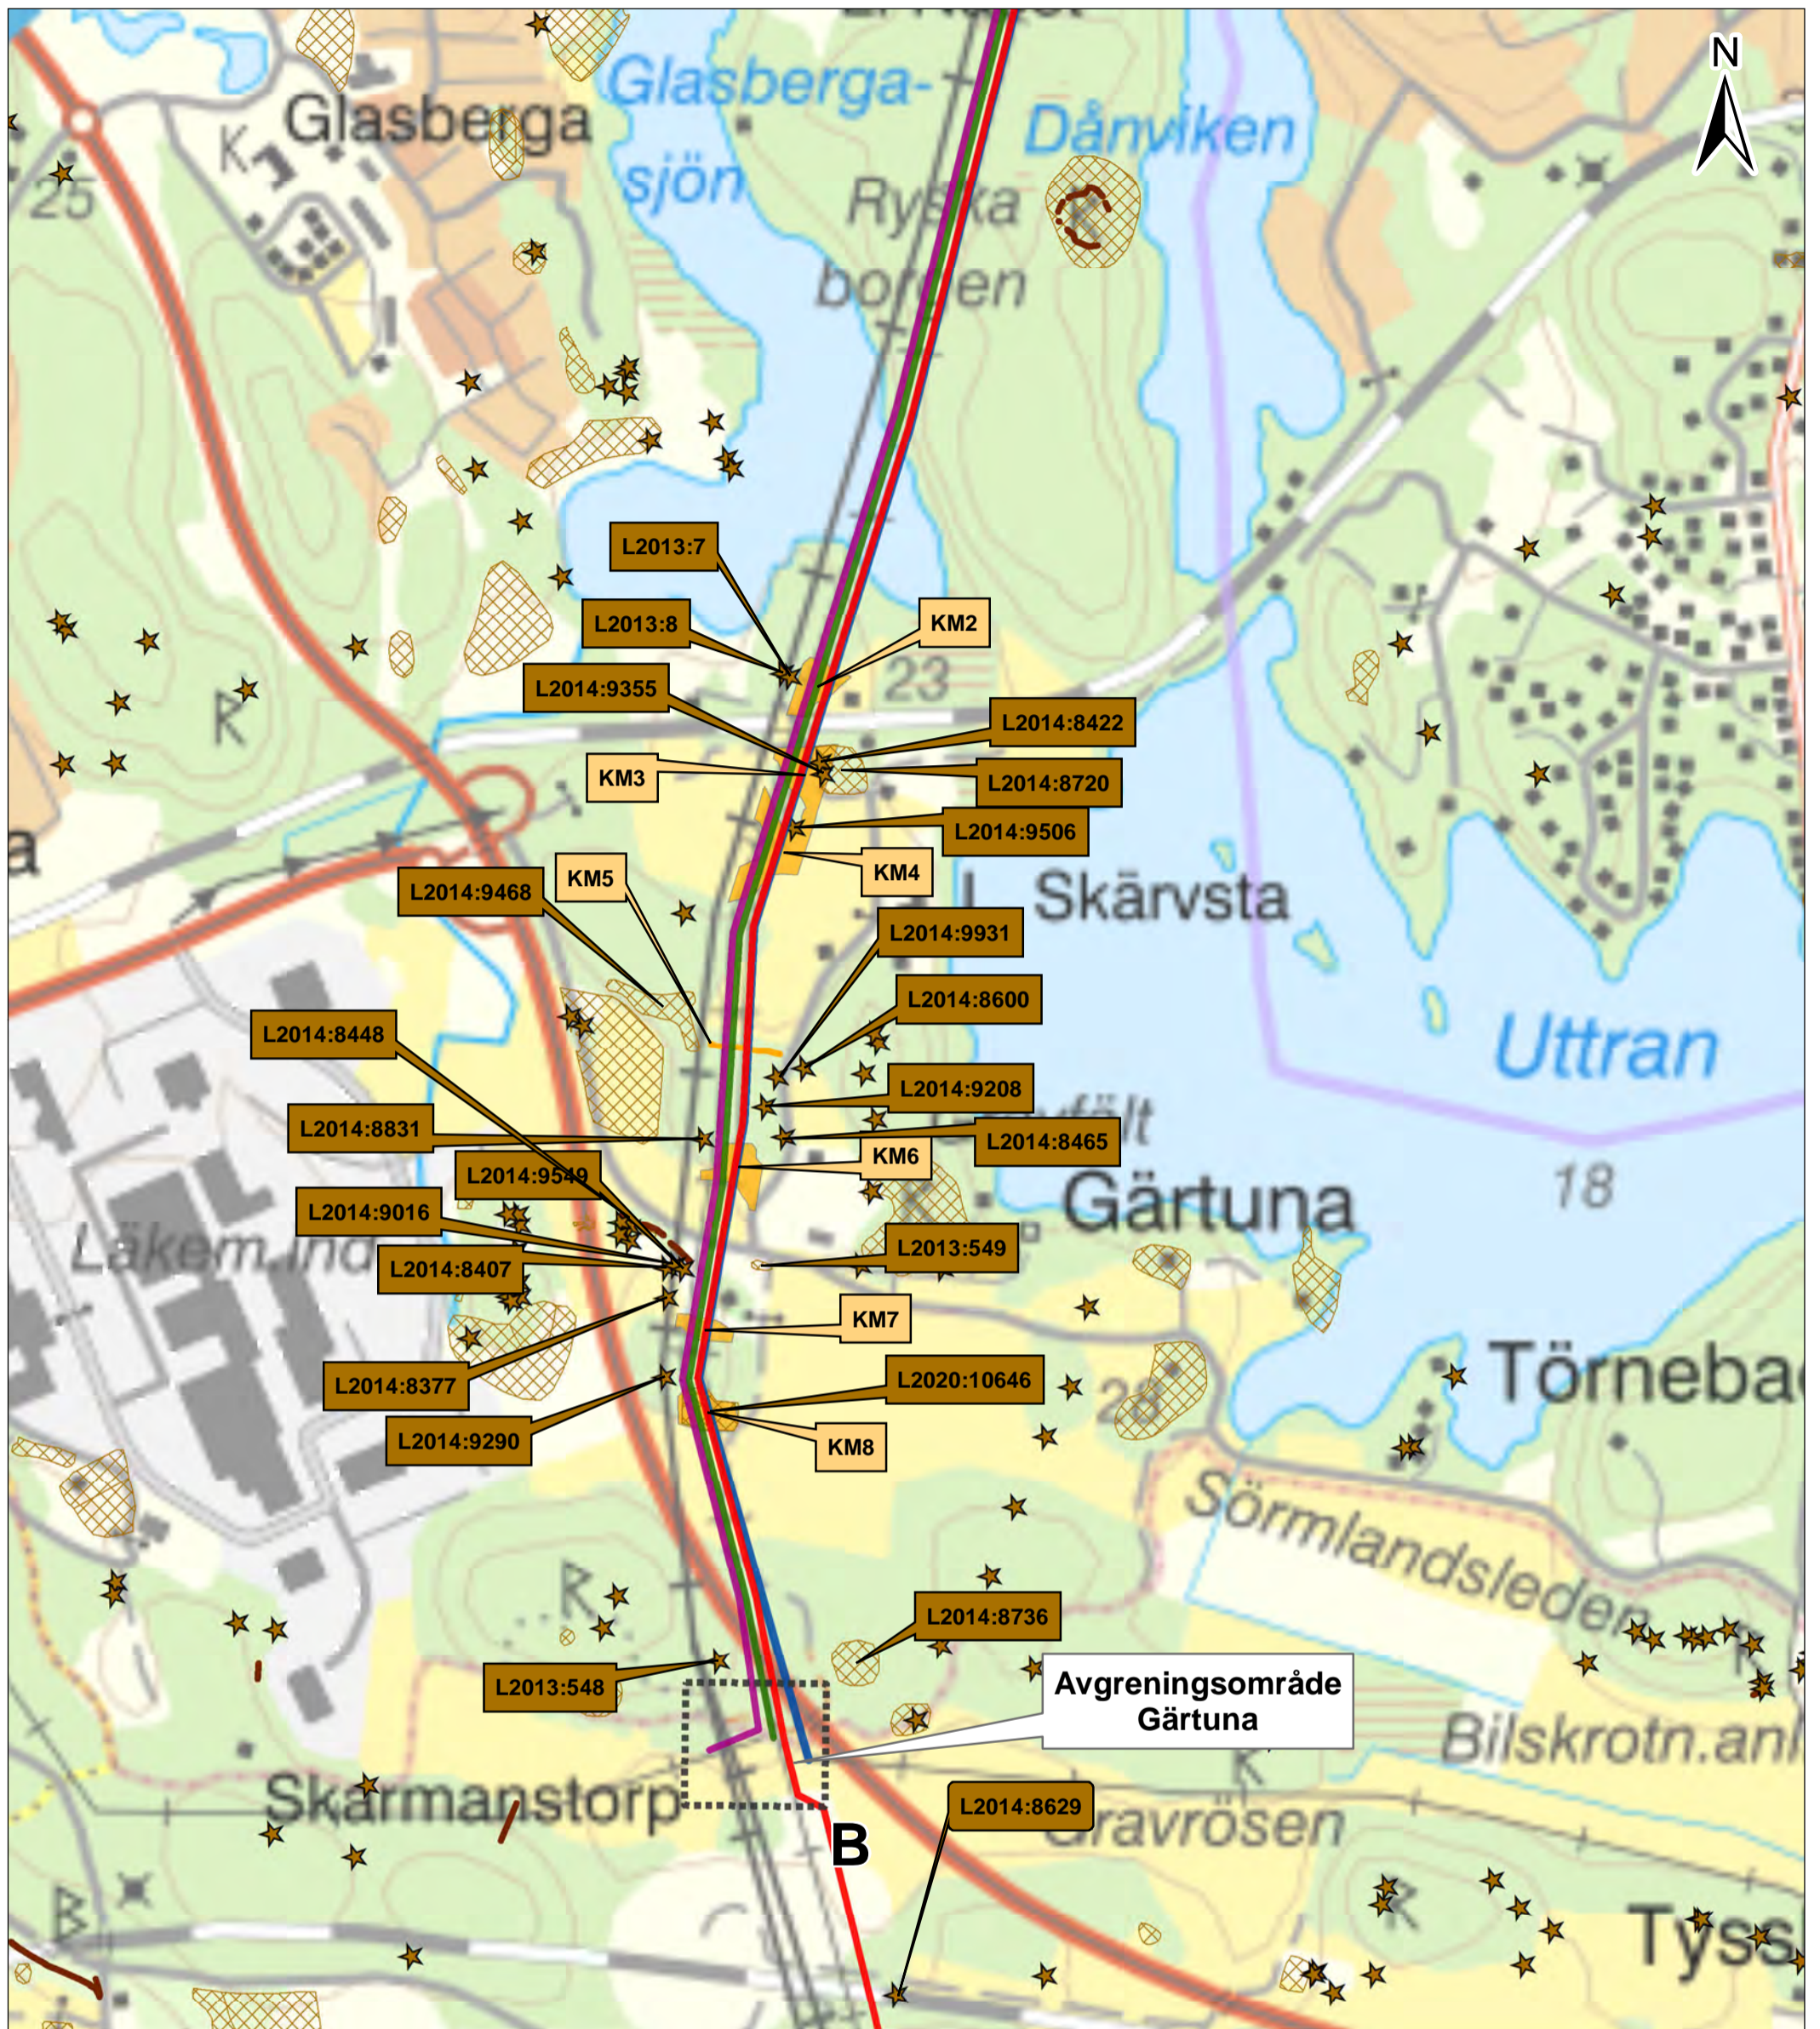


Bilaga 17


Kulturmiljöintressen
Sida 2 av 14


- Sökt sträckning L1 (luftledning)
- Sökt sträckning L2 (luftledning)
- Sökt sträckning L3 (luftledning)
- Ombyggd 70 kV ledning L4 (luftledning)
- Avgrenningsområde Gärtna

- Riksintresse kulturmiljövård
- ★ Kulturhistorisk lämning, punktojekt
- Kulturhistorisk lämning, linjeobjekt
- Kulturhistorisk lämning, ytojekt
- ★ Arkeologisk utredning punktojekt
- Arkeologisk utredning linjeobjekt
- Arkeologisk utredning ytojekt

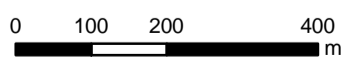

Vattenfall Eldistribution AB
SWECO Sverige AB/SEELHG
Uppdragsnr: 30004313-007
Datum: 2021-09-20
Skala: 1:10 000 (A3)

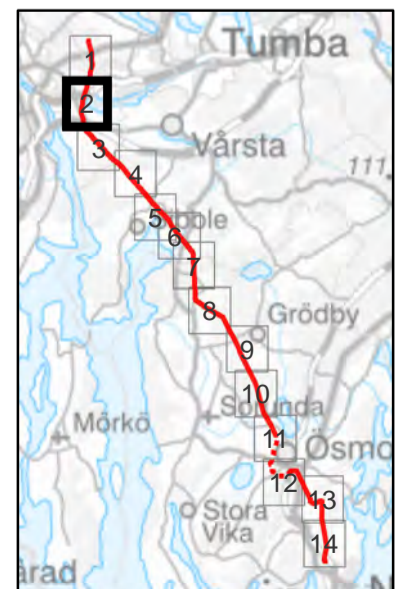

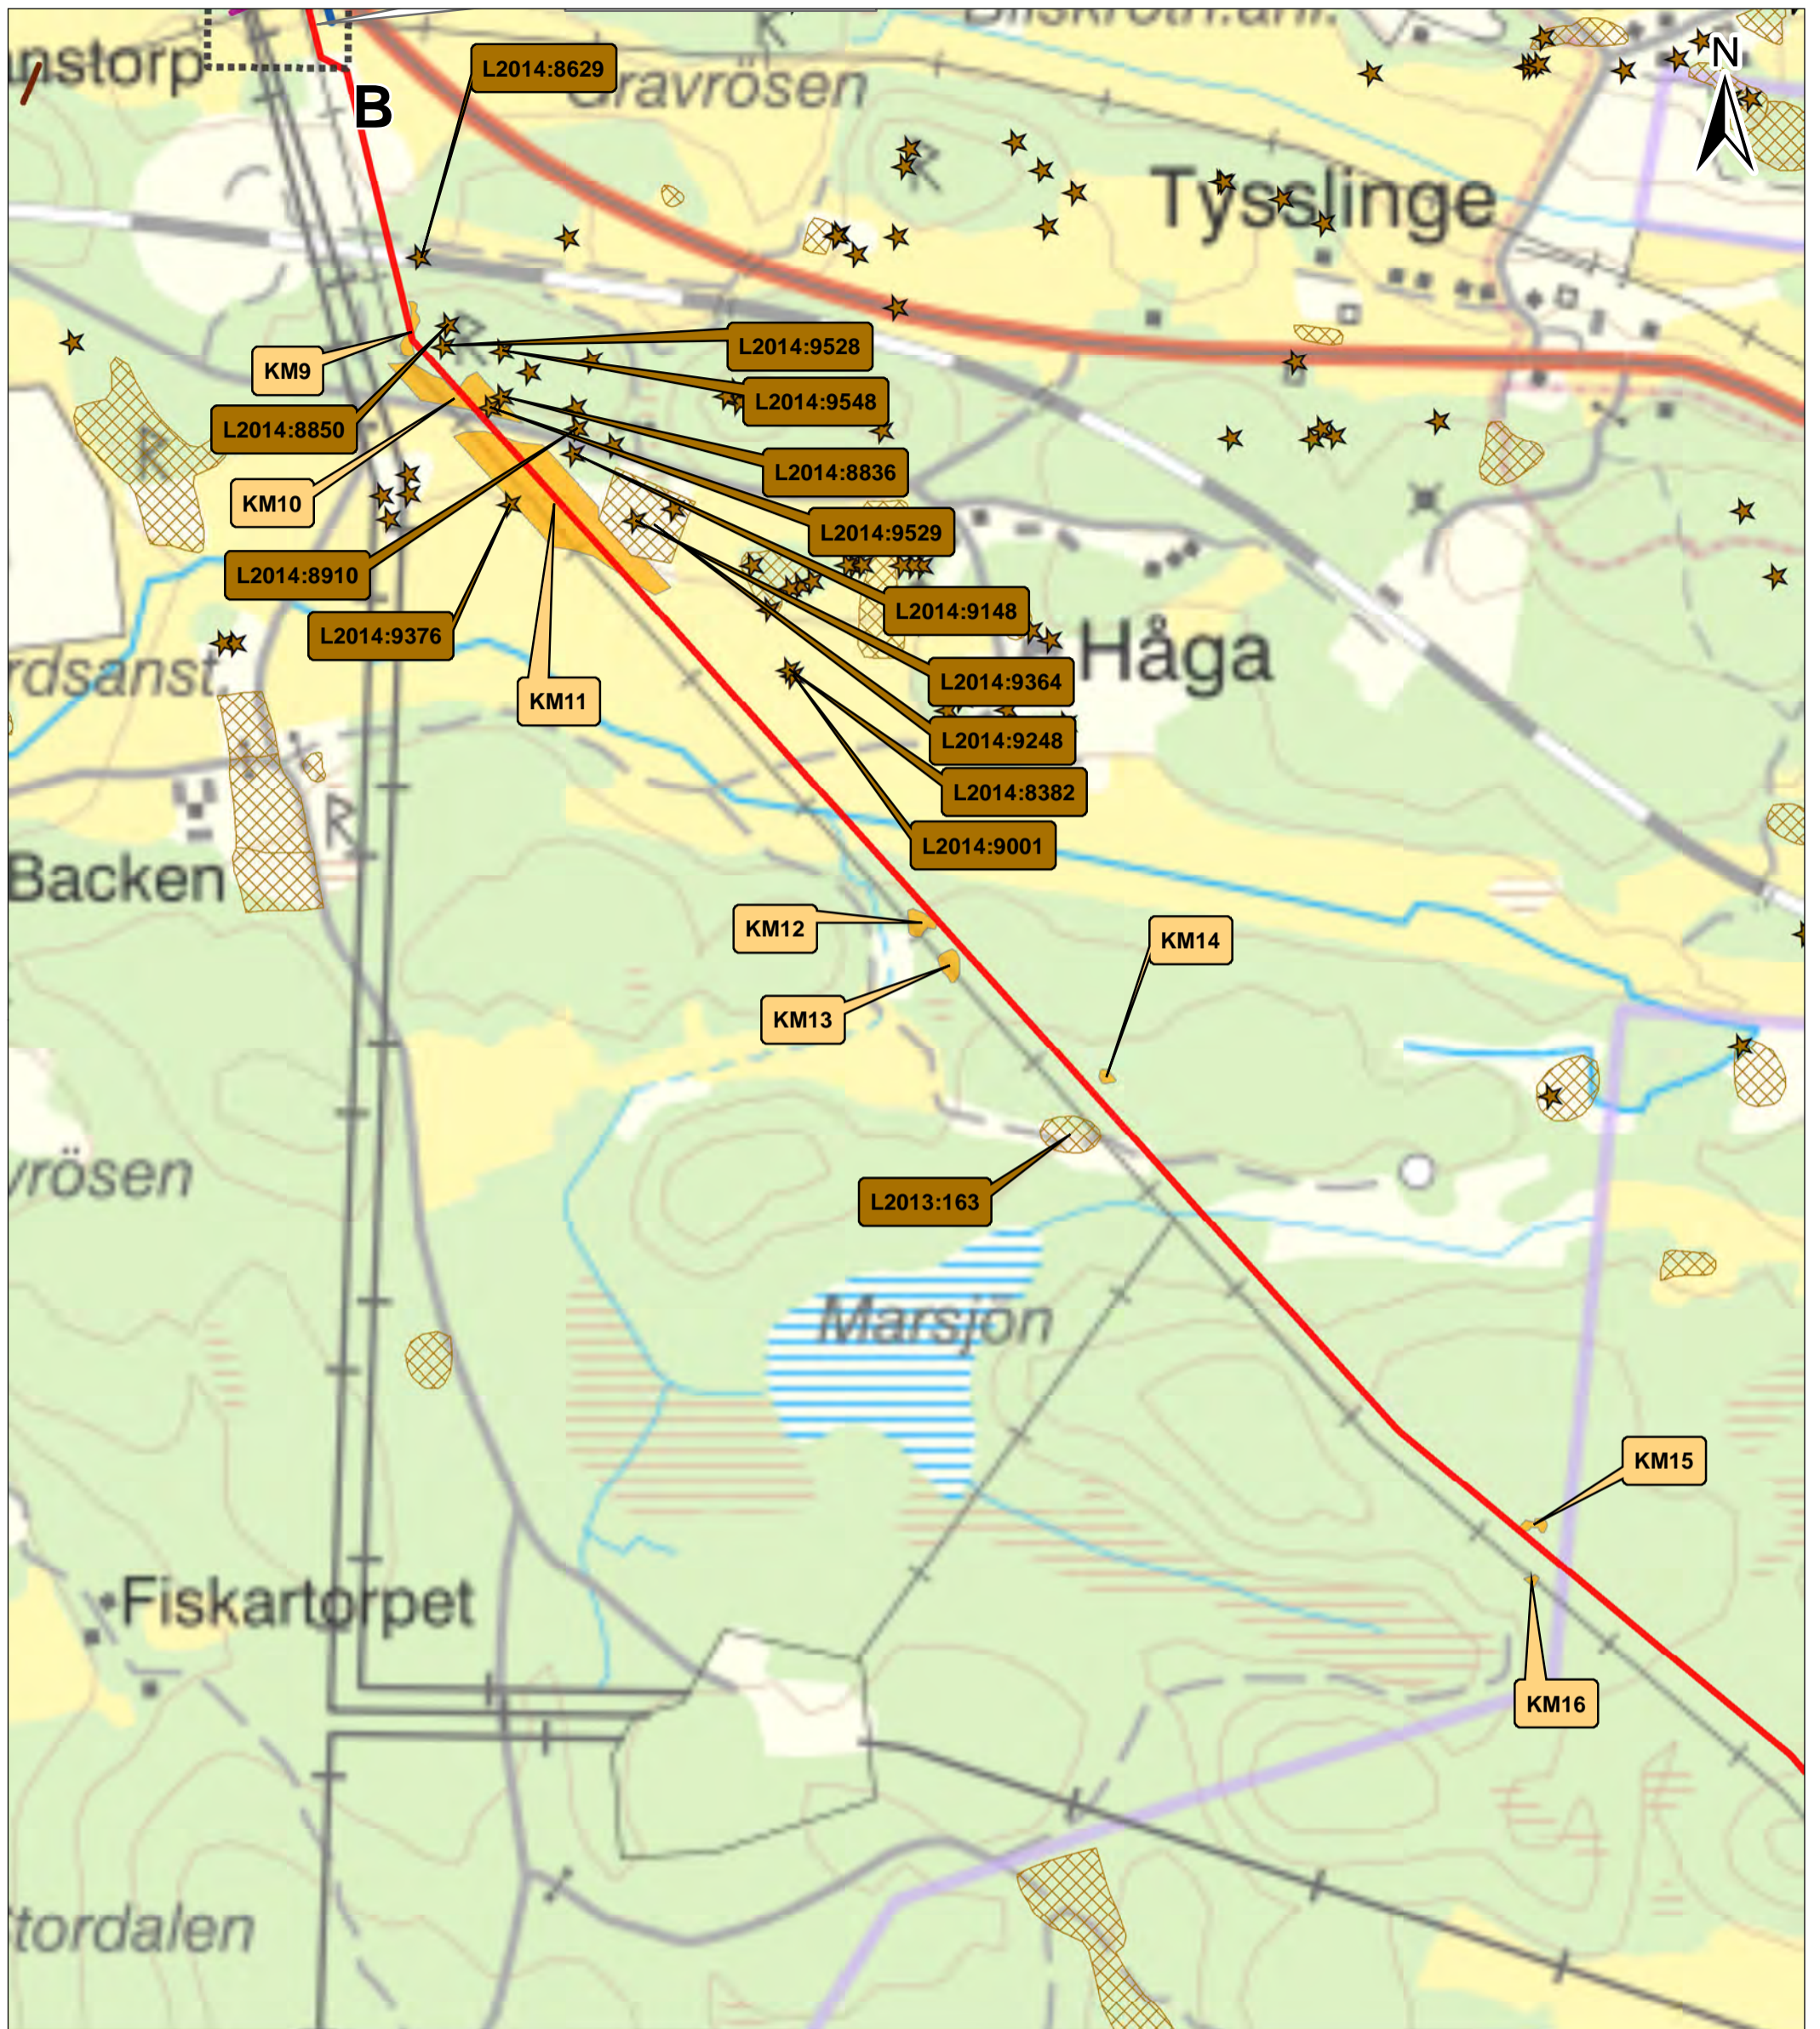

Bilaga 17


Kulturmiljöintressen
Sida 3 av 14


- Sökt sträckning L1 (luftledning)
- Sökt sträckning L3 (luftledning)
- Ombyggd 70 kV ledning L4 (luftledning)
- Avgreningsområde Gärtuna

- Riksintresse kulturmiljövård
- ★ Kulturhistorisk lämning, punktojekt
- Kulturhistorisk lämning, linjeobjekt
- Kulturhistorisk lämning, ytojekt
- ★ Arkeologisk utredning punktojekt
- Arkeologisk utredning linjeobjekt
- Arkeologisk utredning ytojekt



Vattenfall Eldistribution AB
SWECO Sverige AB/SEELHG
Uppdragsnr: 30004313-007
Datum: 2021-09-20
Skala: 1:10 000 (A3)

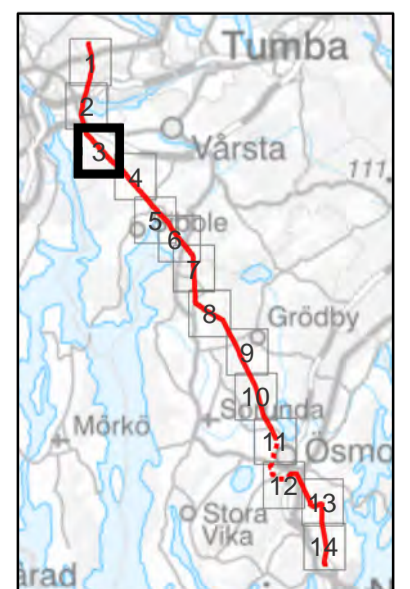

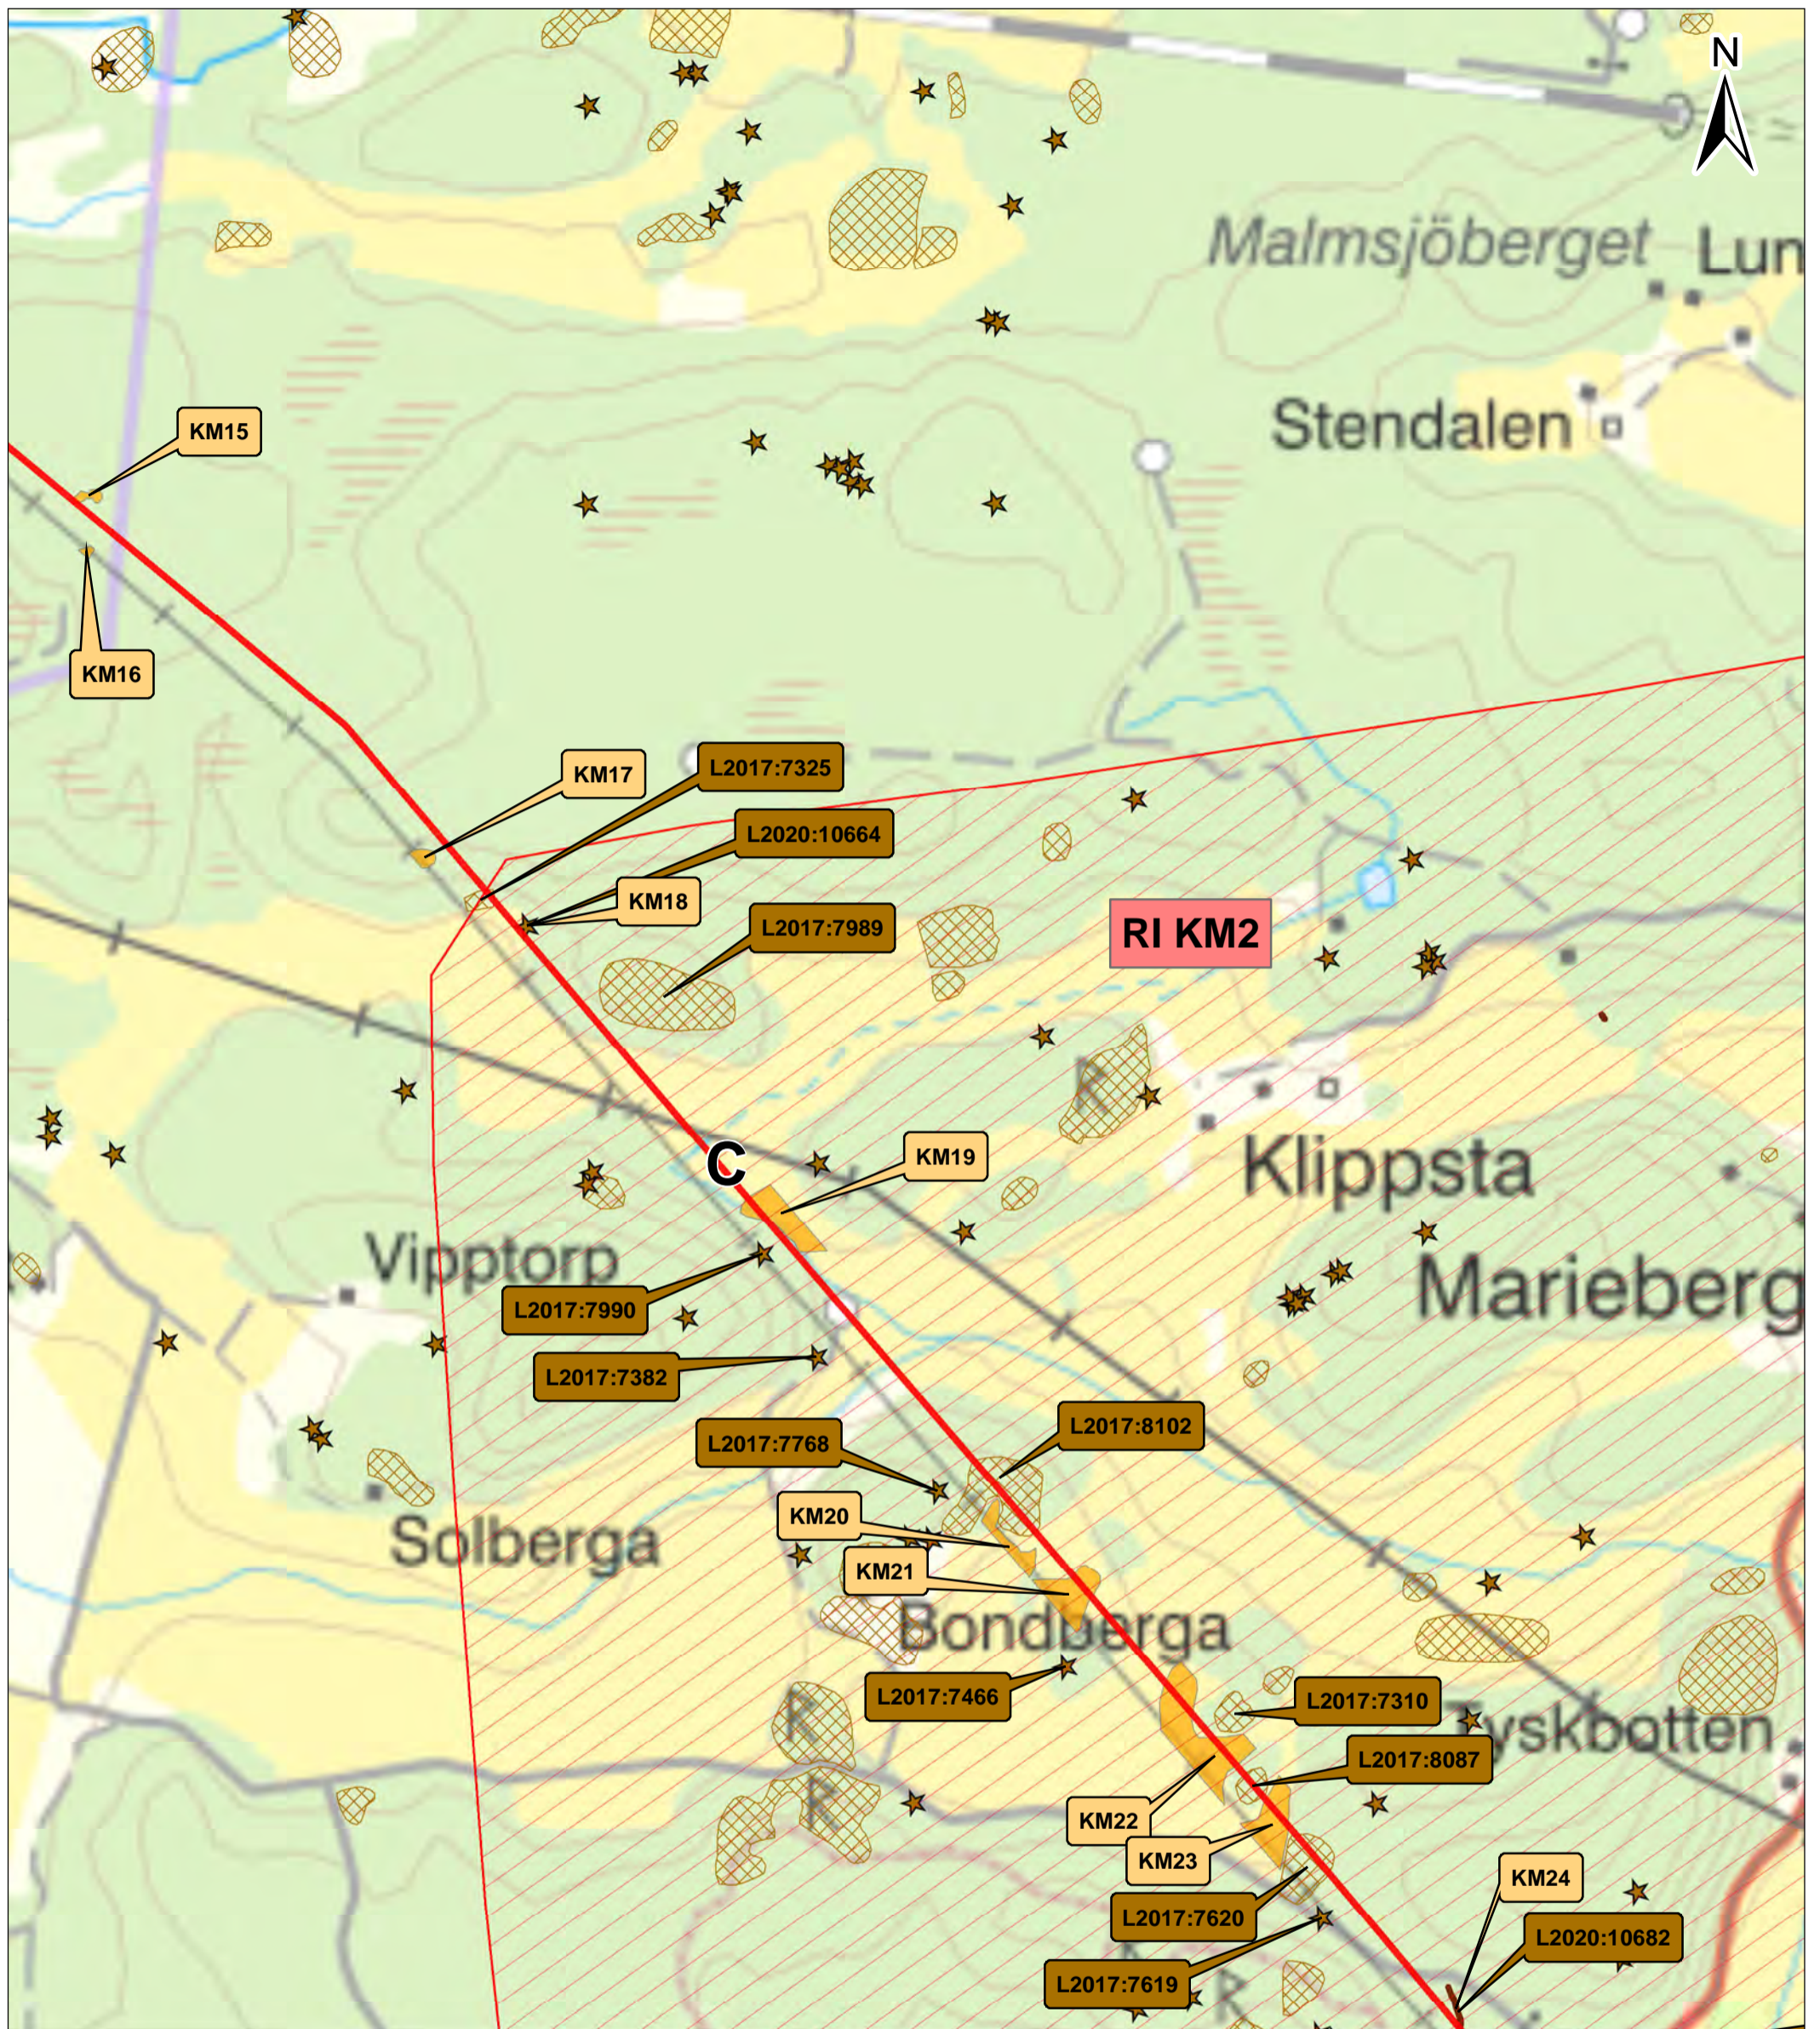

Bilaga 17


Kulturmiljöintressen
Sida 4 av 14


Sökt sträckning L3 (luftledning)

- Riksintresse kulturmiljövård
- Kulturhistorisk lämning, punktojekt
- Kulturhistorisk lämning, linjeobjekt
- Kulturhistorisk lämning, ytojekt
- Arkeologisk utredning punktojekt
- Arkeologisk utredning linjeobjekt
- Arkeologisk utredning ytojekt



Vattenfall Eldistribution AB
SWECO Sverige AB/SEELHG
Uppdragsnr: 30004313-007
Datum: 2021-09-20
Skala: 1:10 000 (A3)

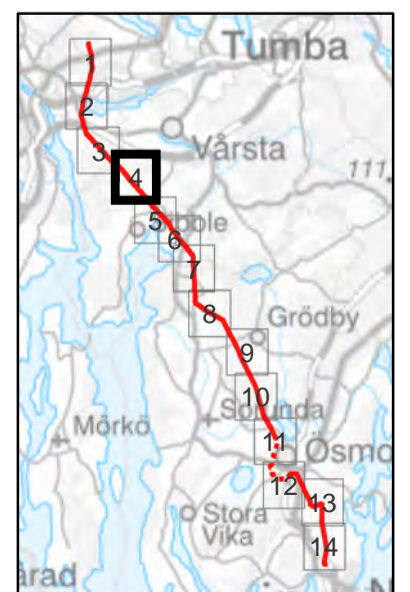

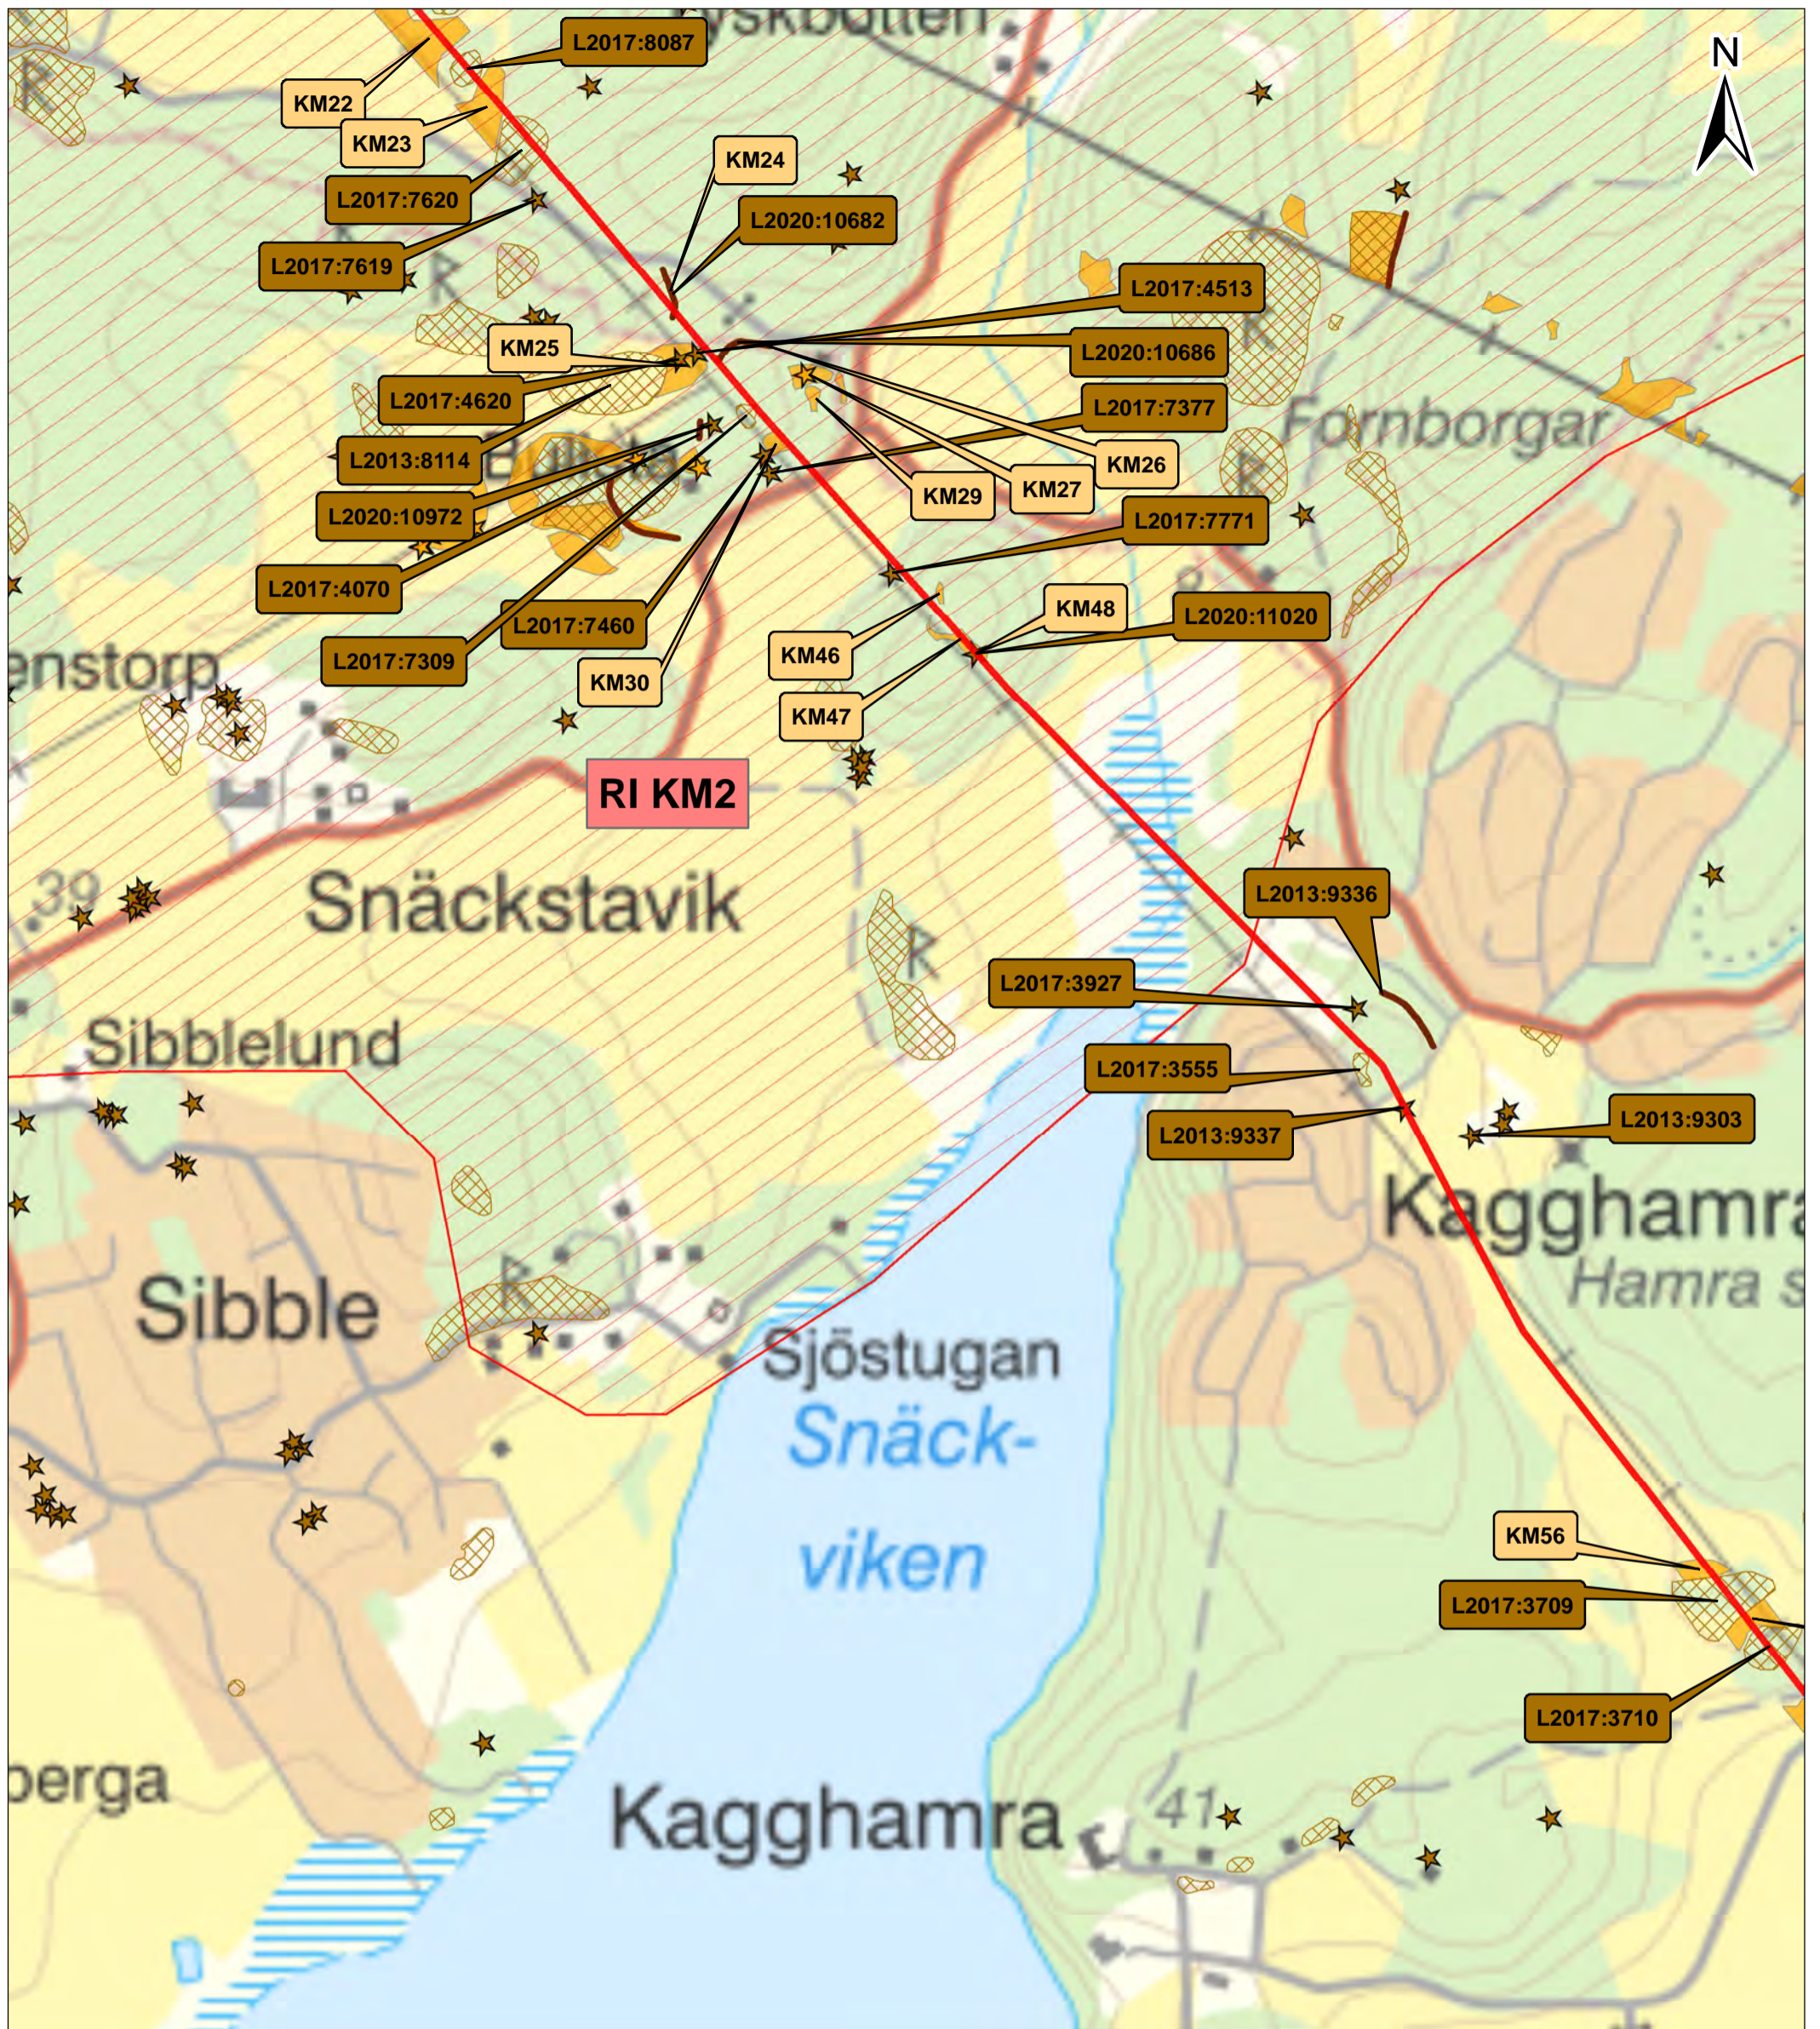



Bilaga 17

Kulturmiljöintressen
Sida 5 av 14


 Sökt sträckning L3 (luftledning)


 Riksintresse kulturmiljövård


 Kulturhistorisk lämning, punktobjekt


 Kulturhistorisk lämning, linjeobjekt

 Kulturhistorisk lämning, ytobjekt


 Arkeologisk utredning punktobjekt


 Arkeologisk utredning linjeobjekt

 Arkeologisk utredning ytobjekt

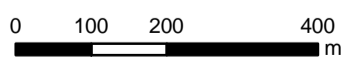

Vattenfall Eldistribution AB
SWECO Sverige AB/SEELHG
Uppdragsnr: 30004313-007
Datum: 2021-09-20
Skala: 1:10 000 (A3)

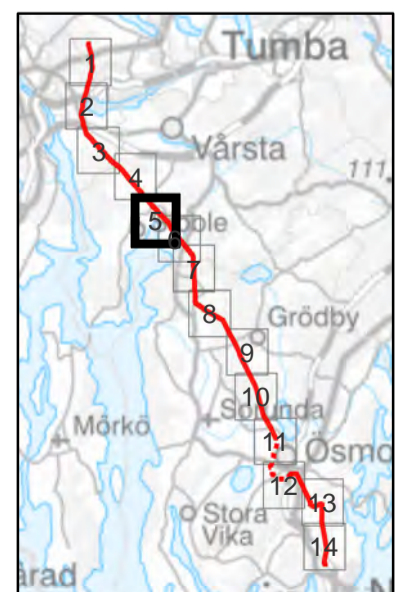

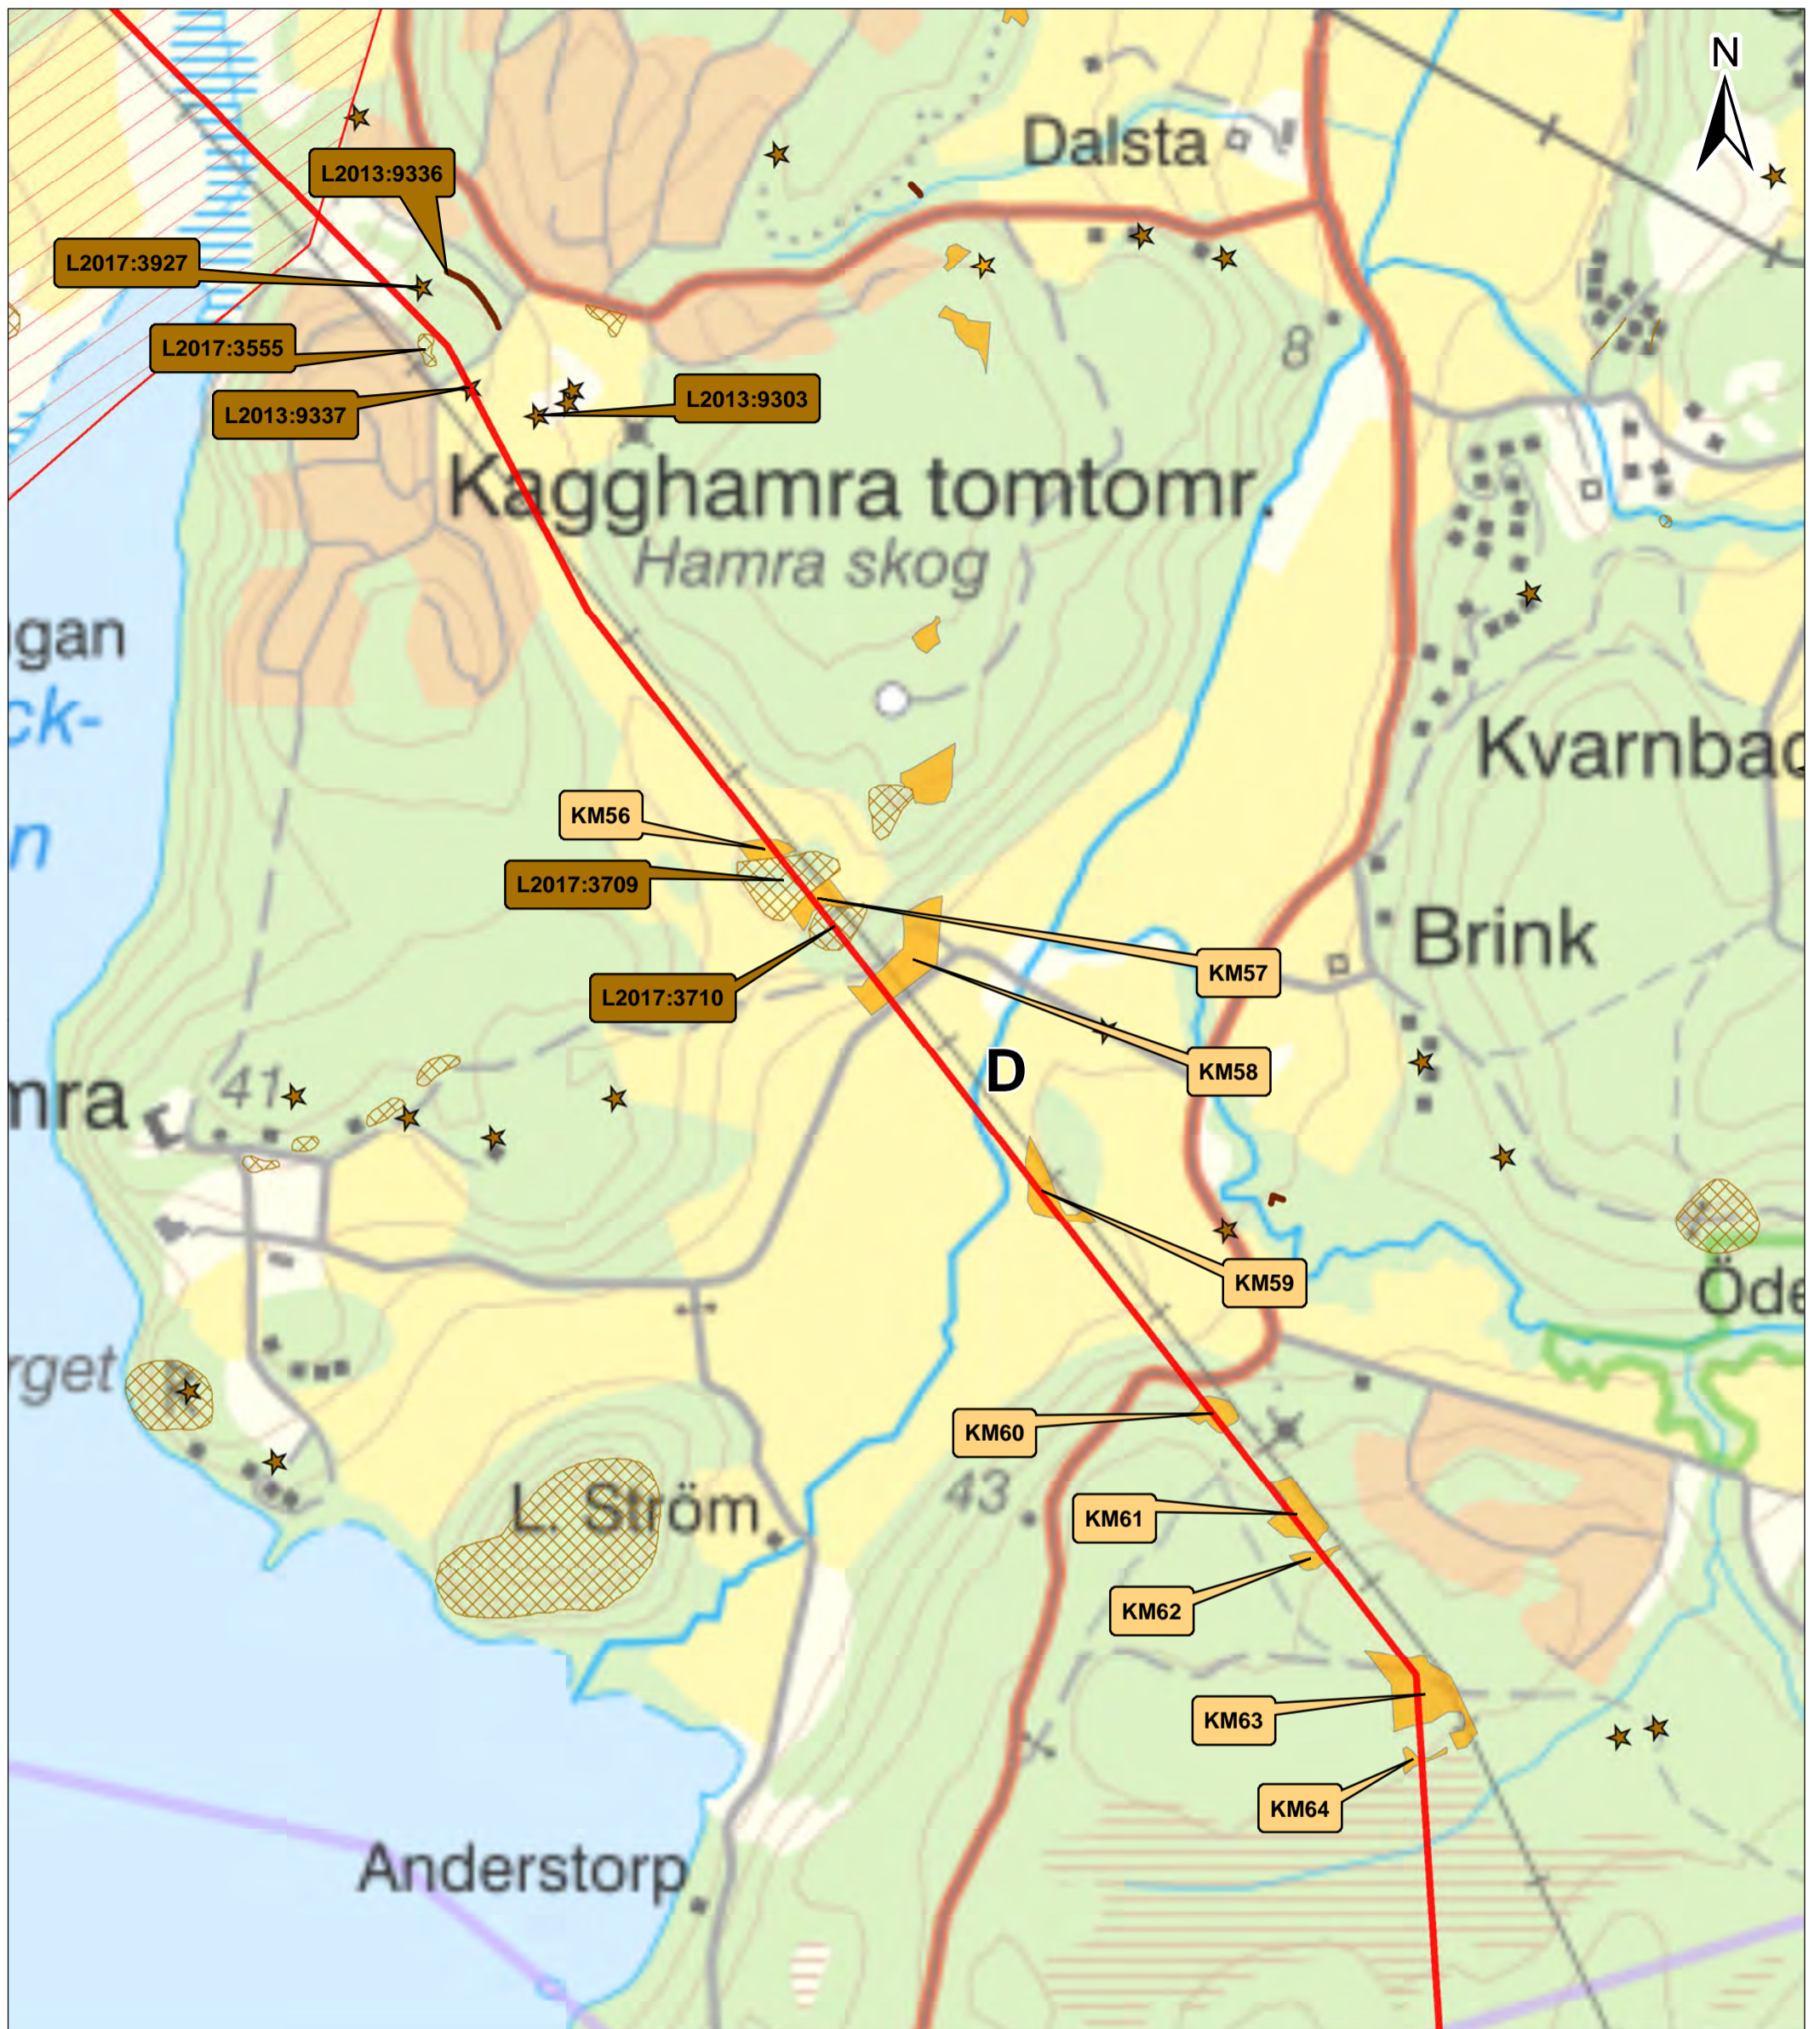


Bilaga 17


Kulturmiljöintressen
Sida 6 av 14


 Sökt sträckning L3 (luftledning)


 Riksintresse kulturmiljövård


 Kulturhistorisk lämning, punktojekt

 Kulturhistorisk lämning, linjeobjekt

 Kulturhistorisk lämning, ytojekt


 Arkeologisk utredning punktojekt


 Arkeologisk utredning linjeobjekt

 Arkeologisk utredning ytojekt



Vattenfall Eldistribution AB
SWECO Sverige AB/SEELHG
Uppdragsnr: 30004313-007
Datum: 2021-09-20
Skala: 1:10 000 (A3)

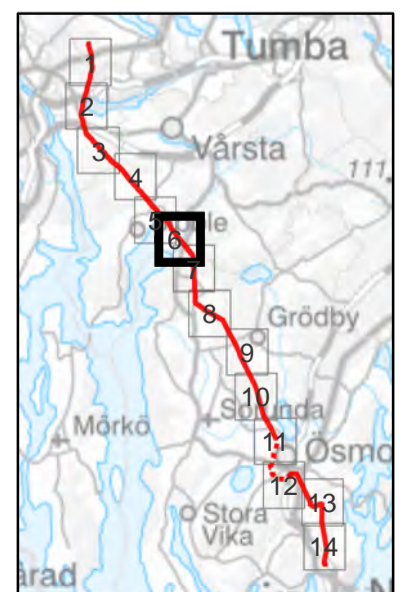

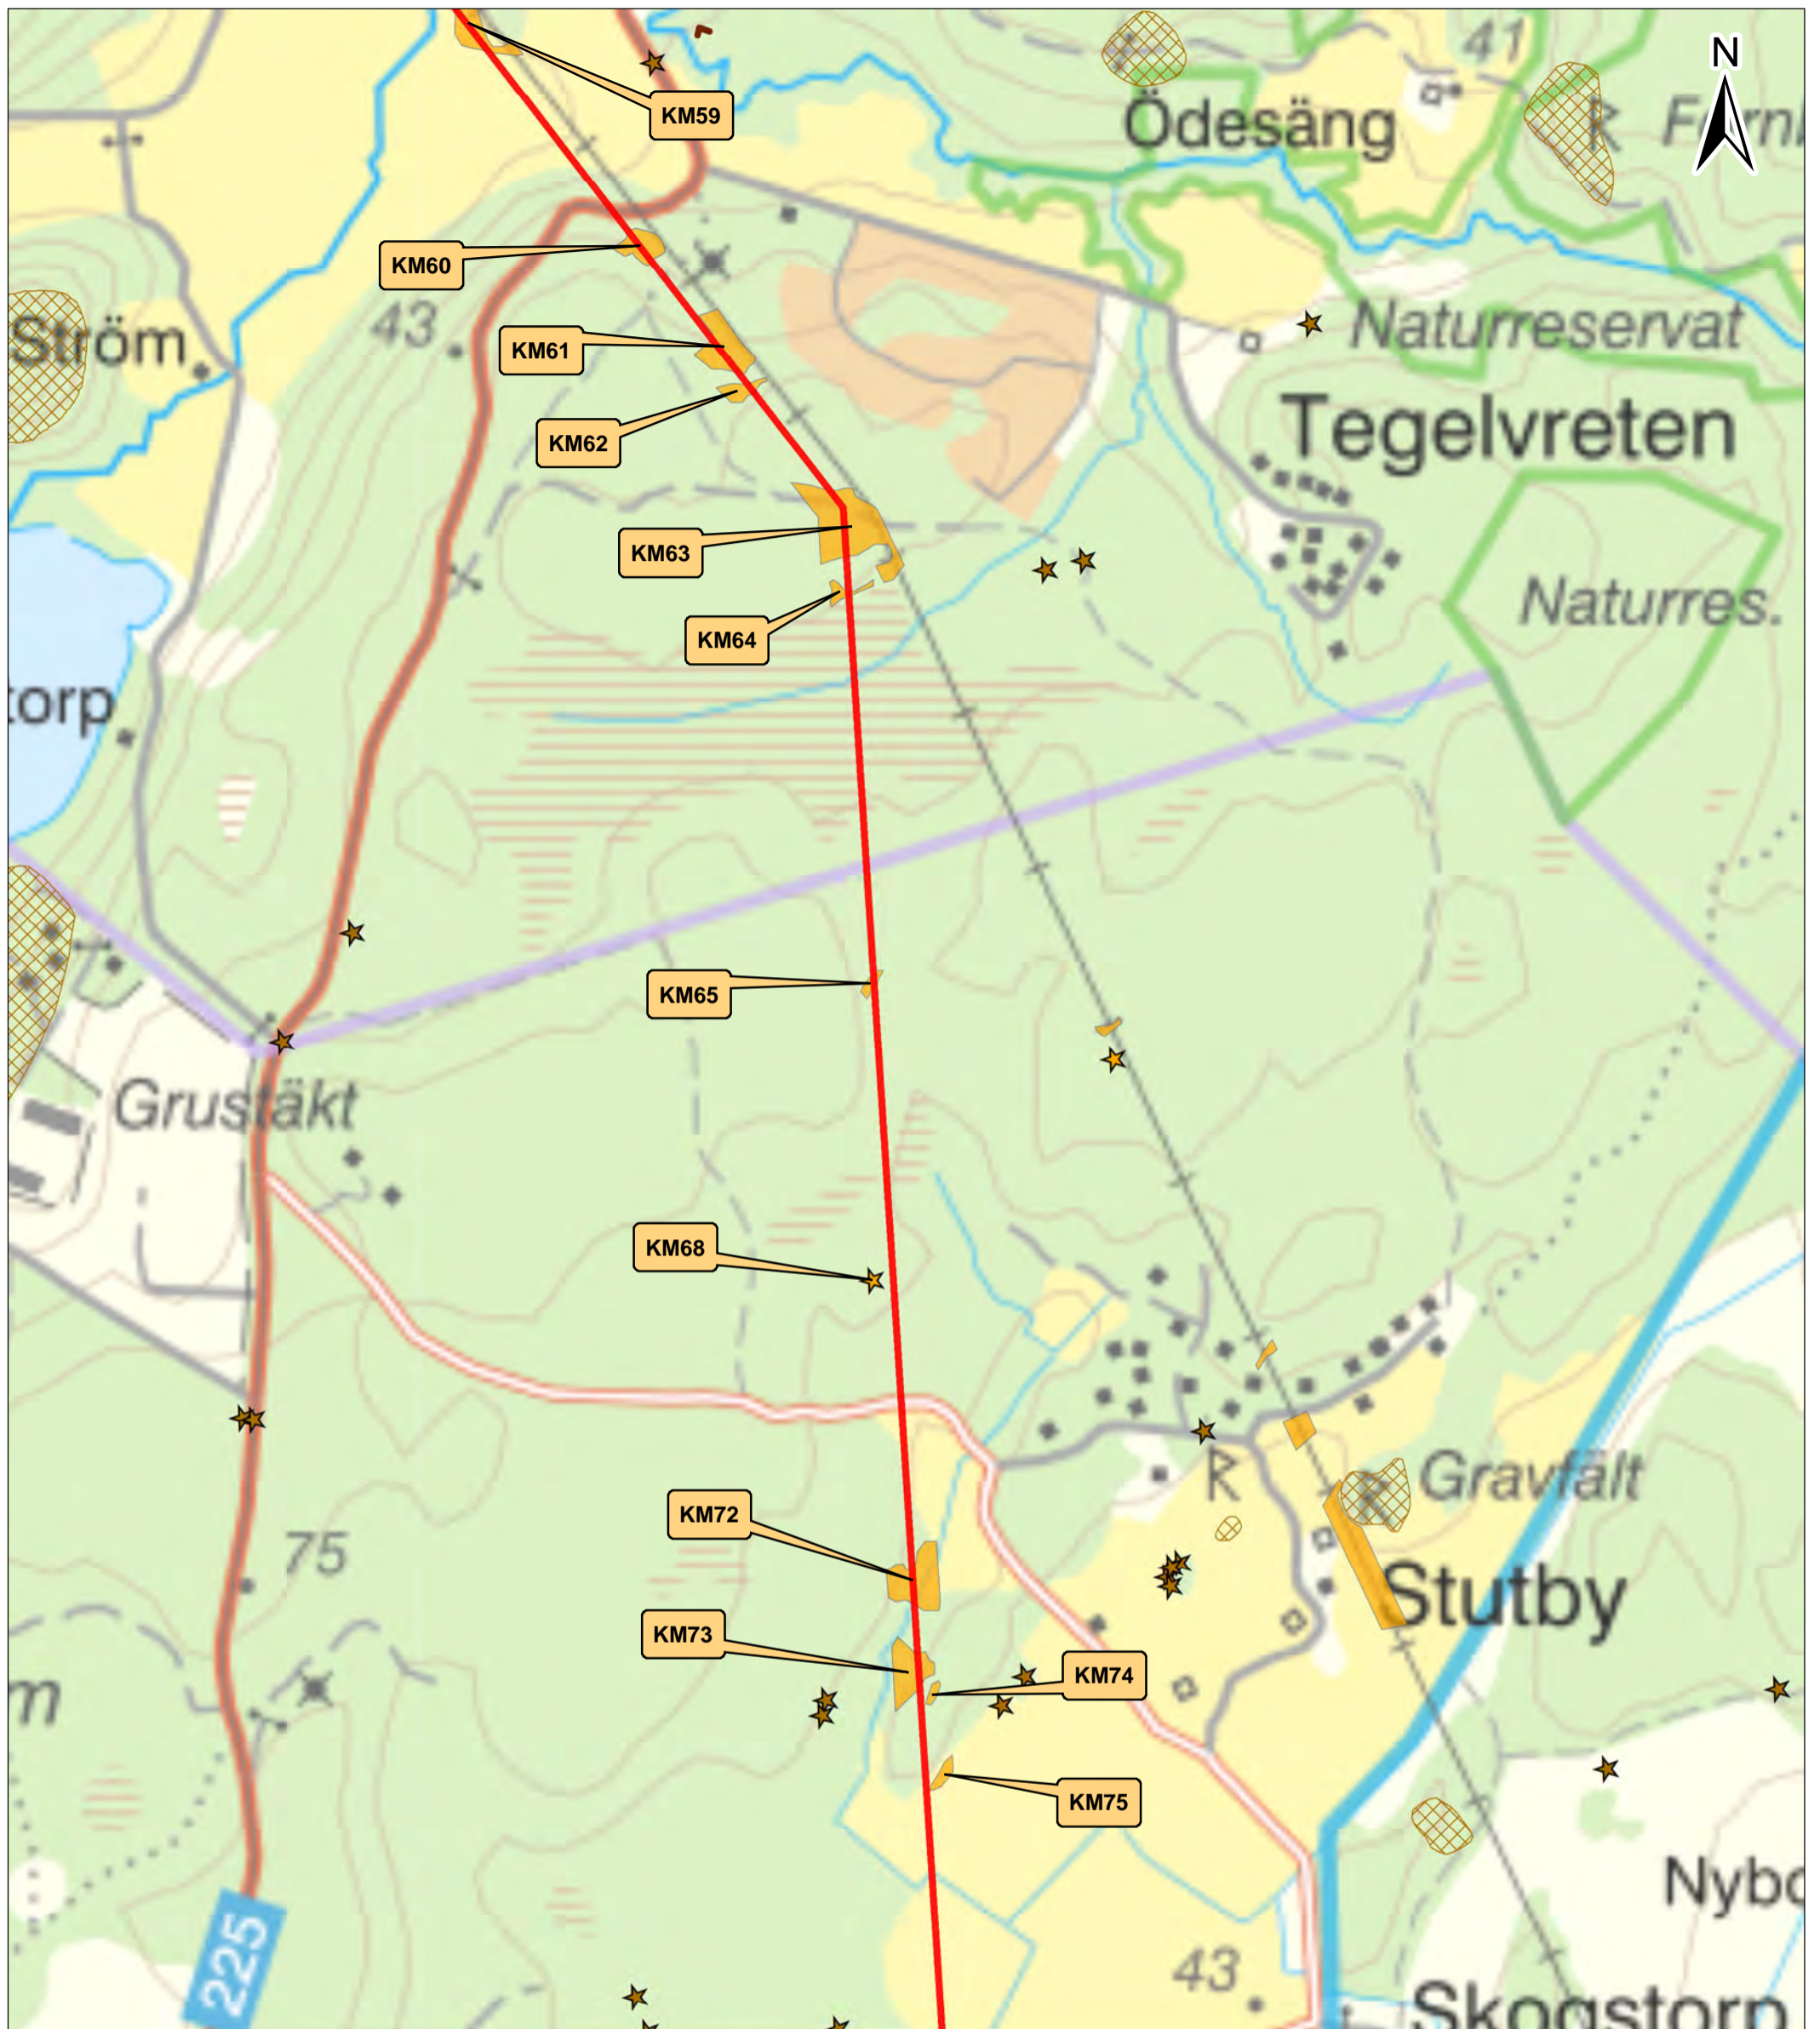


Bilaga 17


Kulturmiljöintressen
Sida 7 av 14


 Sökt sträckning L3 (luftledning)

-  Riksintresse kulturmiljövärd
-  Kulturhistorisk lämning, punktobjekt
-  Kulturhistorisk lämning, linjeobjekt
-  Kulturhistorisk lämning, ytbjekt
-  Arkeologisk utredning punktobjekt
-  Arkeologisk utredning linjeobjekt
-  Arkeologisk utredning ytbjekt

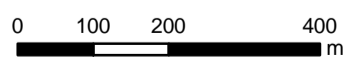

Vattenfall Eldistribution AB
SWECO Sverige AB/SEELHG
Uppdragsnr: 30004313-007
Datum: 2021-09-20
Skala: 1:10 000 (A3)

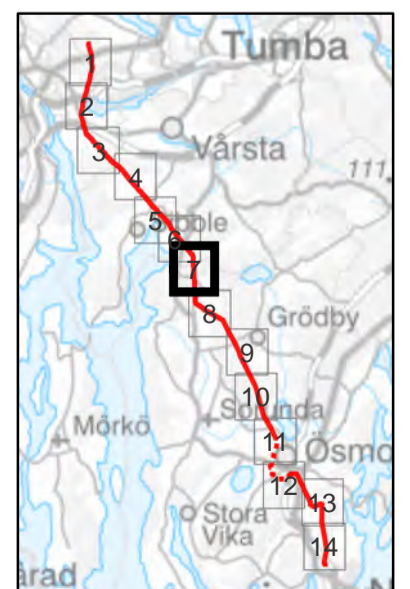

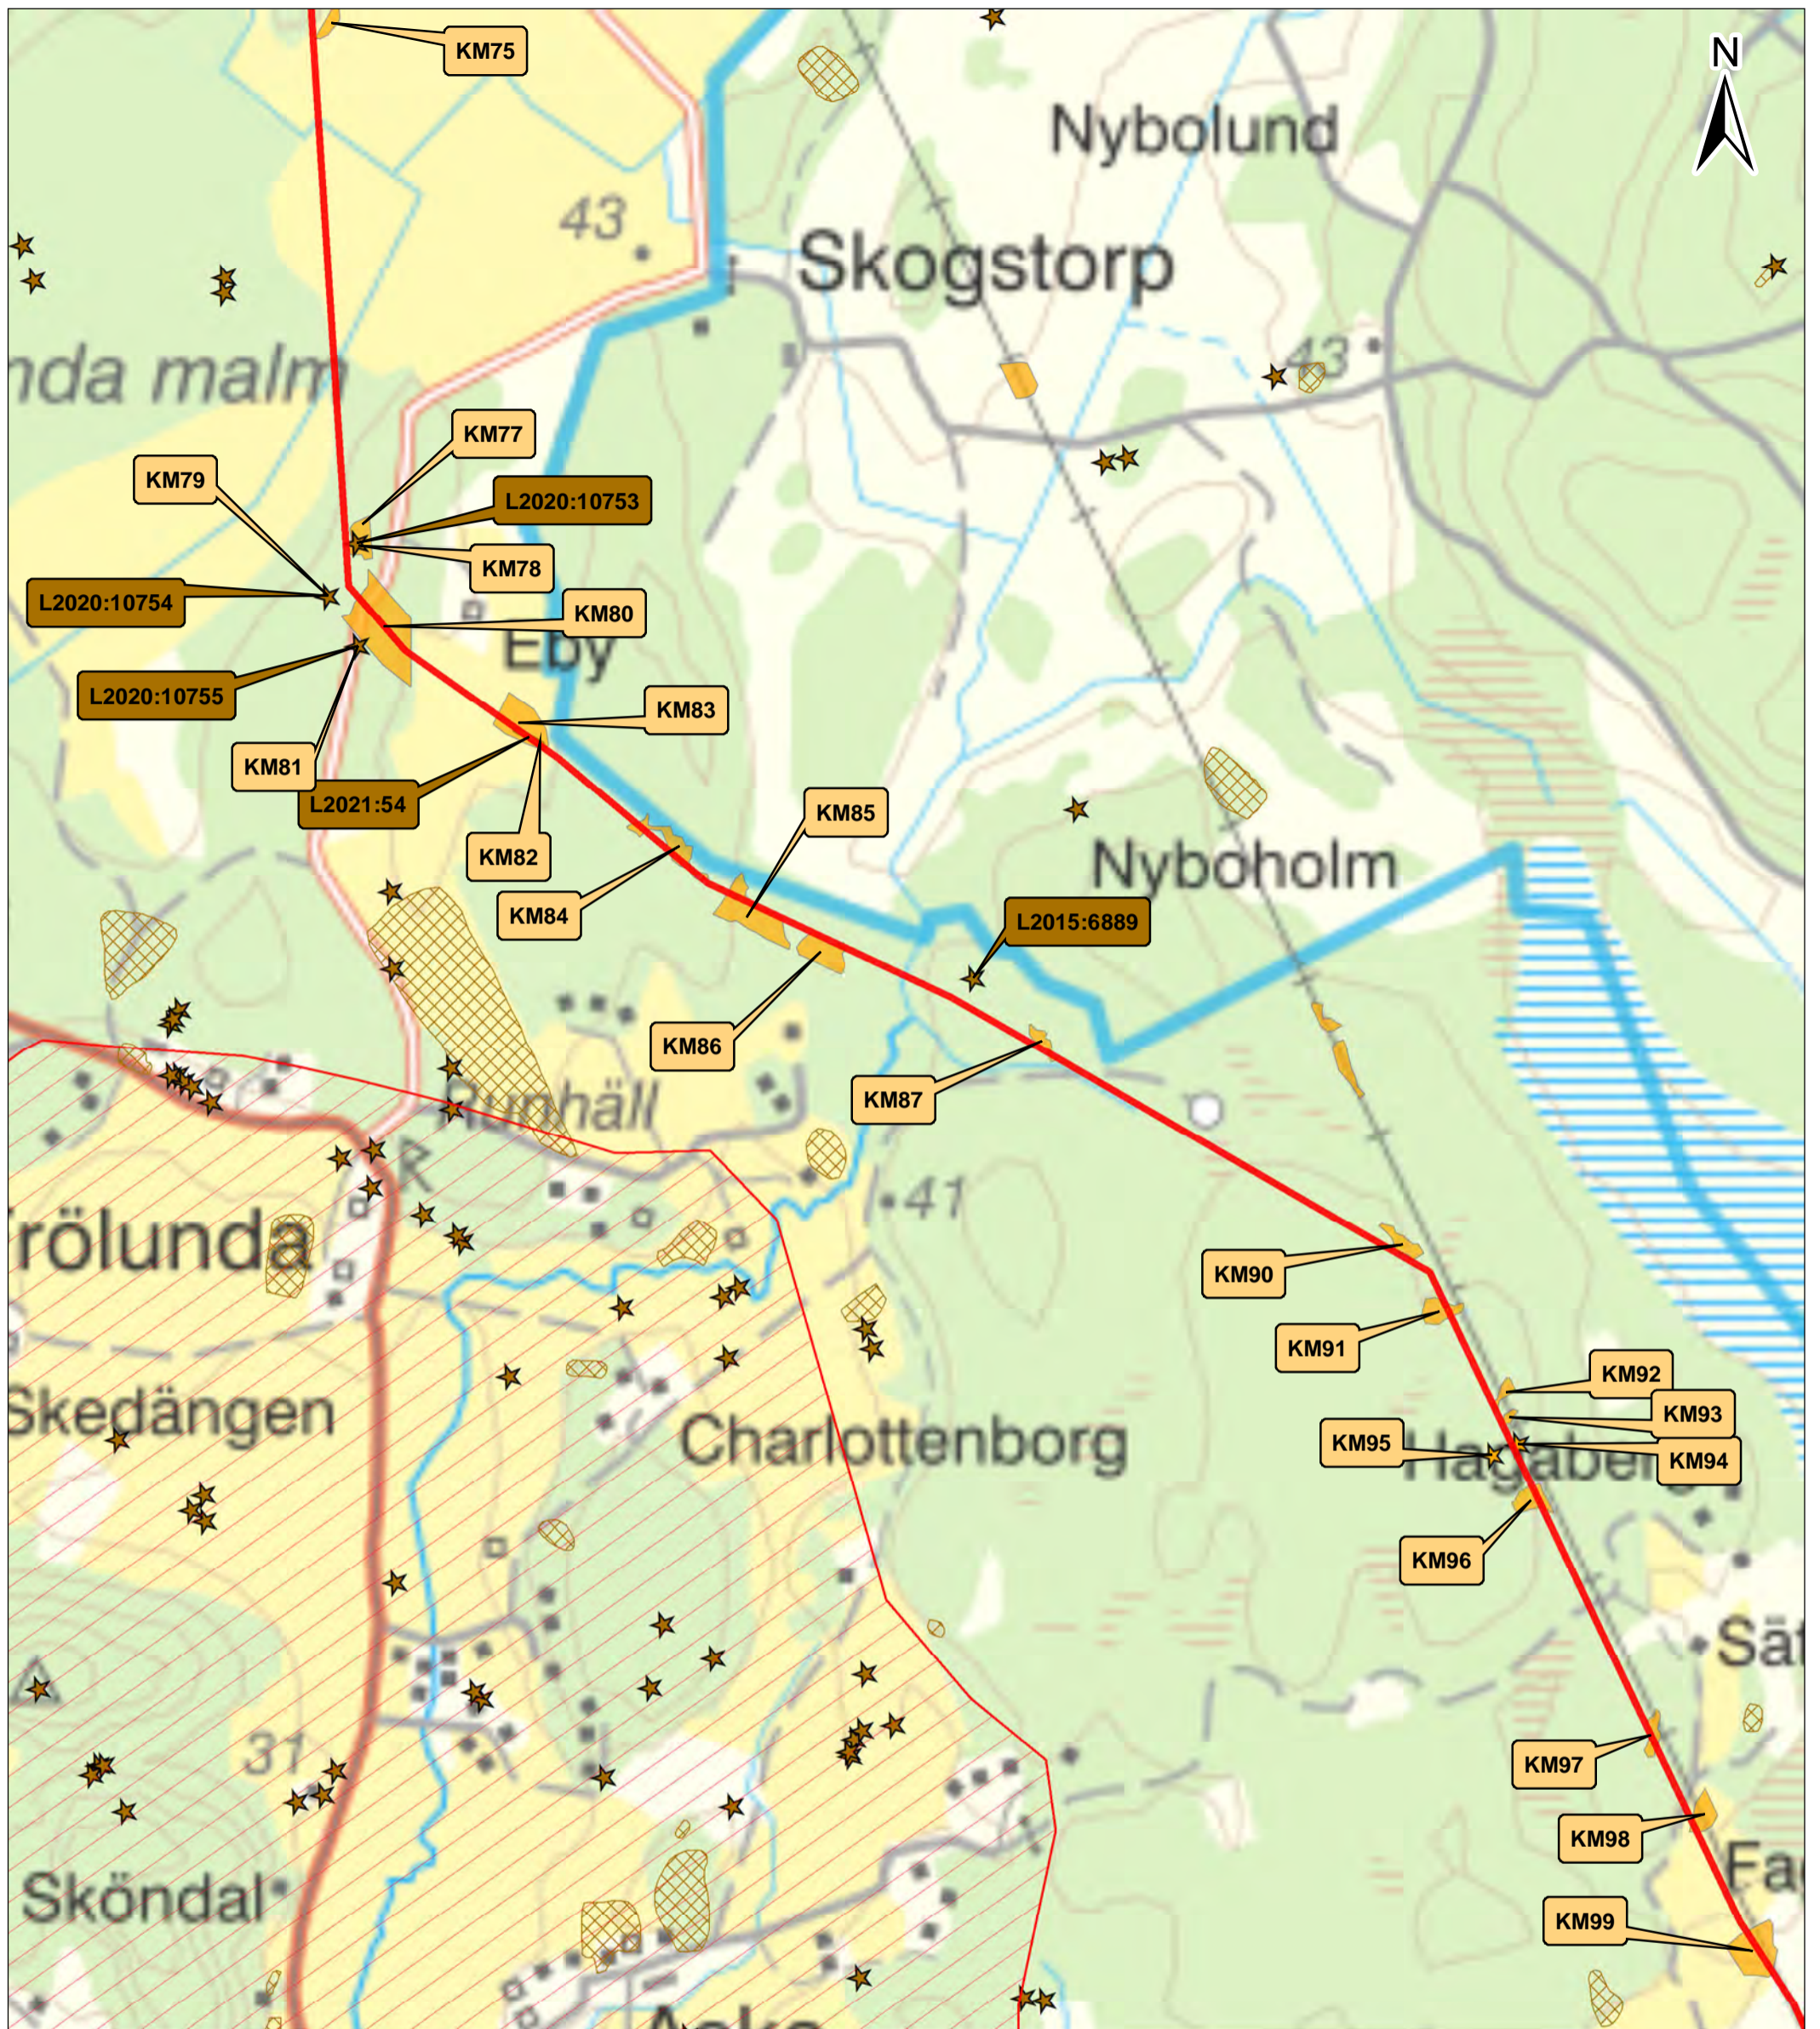

Bilaga 17


Kulturmiljöintressen
Sida 8 av 14


— Sökt sträckning L3 (luftledning)

-  Riksintresse kulturmiljövård
-  Kulturhistorisk lämning, punktojekt
-  Kulturhistorisk lämning, linjeobjekt
-  Kulturhistorisk lämning, ytojekt
-  Arkeologisk utredning punktojekt
-  Arkeologisk utredning linjeobjekt
-  Arkeologisk utredning ytojekt



Vattenfall Eldistribution AB
SWECO Sverige AB/SEELHG
Uppdragsnr: 30004313-007
Datum: 2021-09-20
Skala: 1:10 000 (A3)

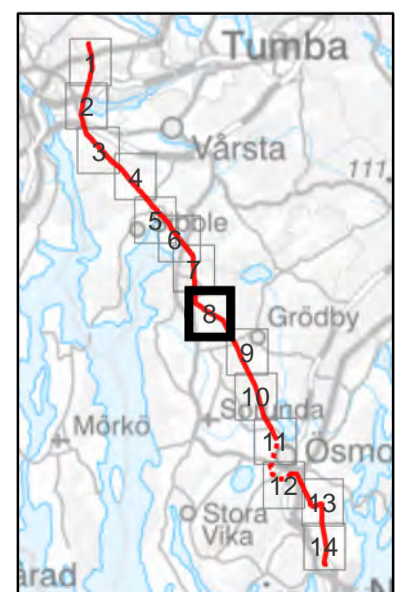

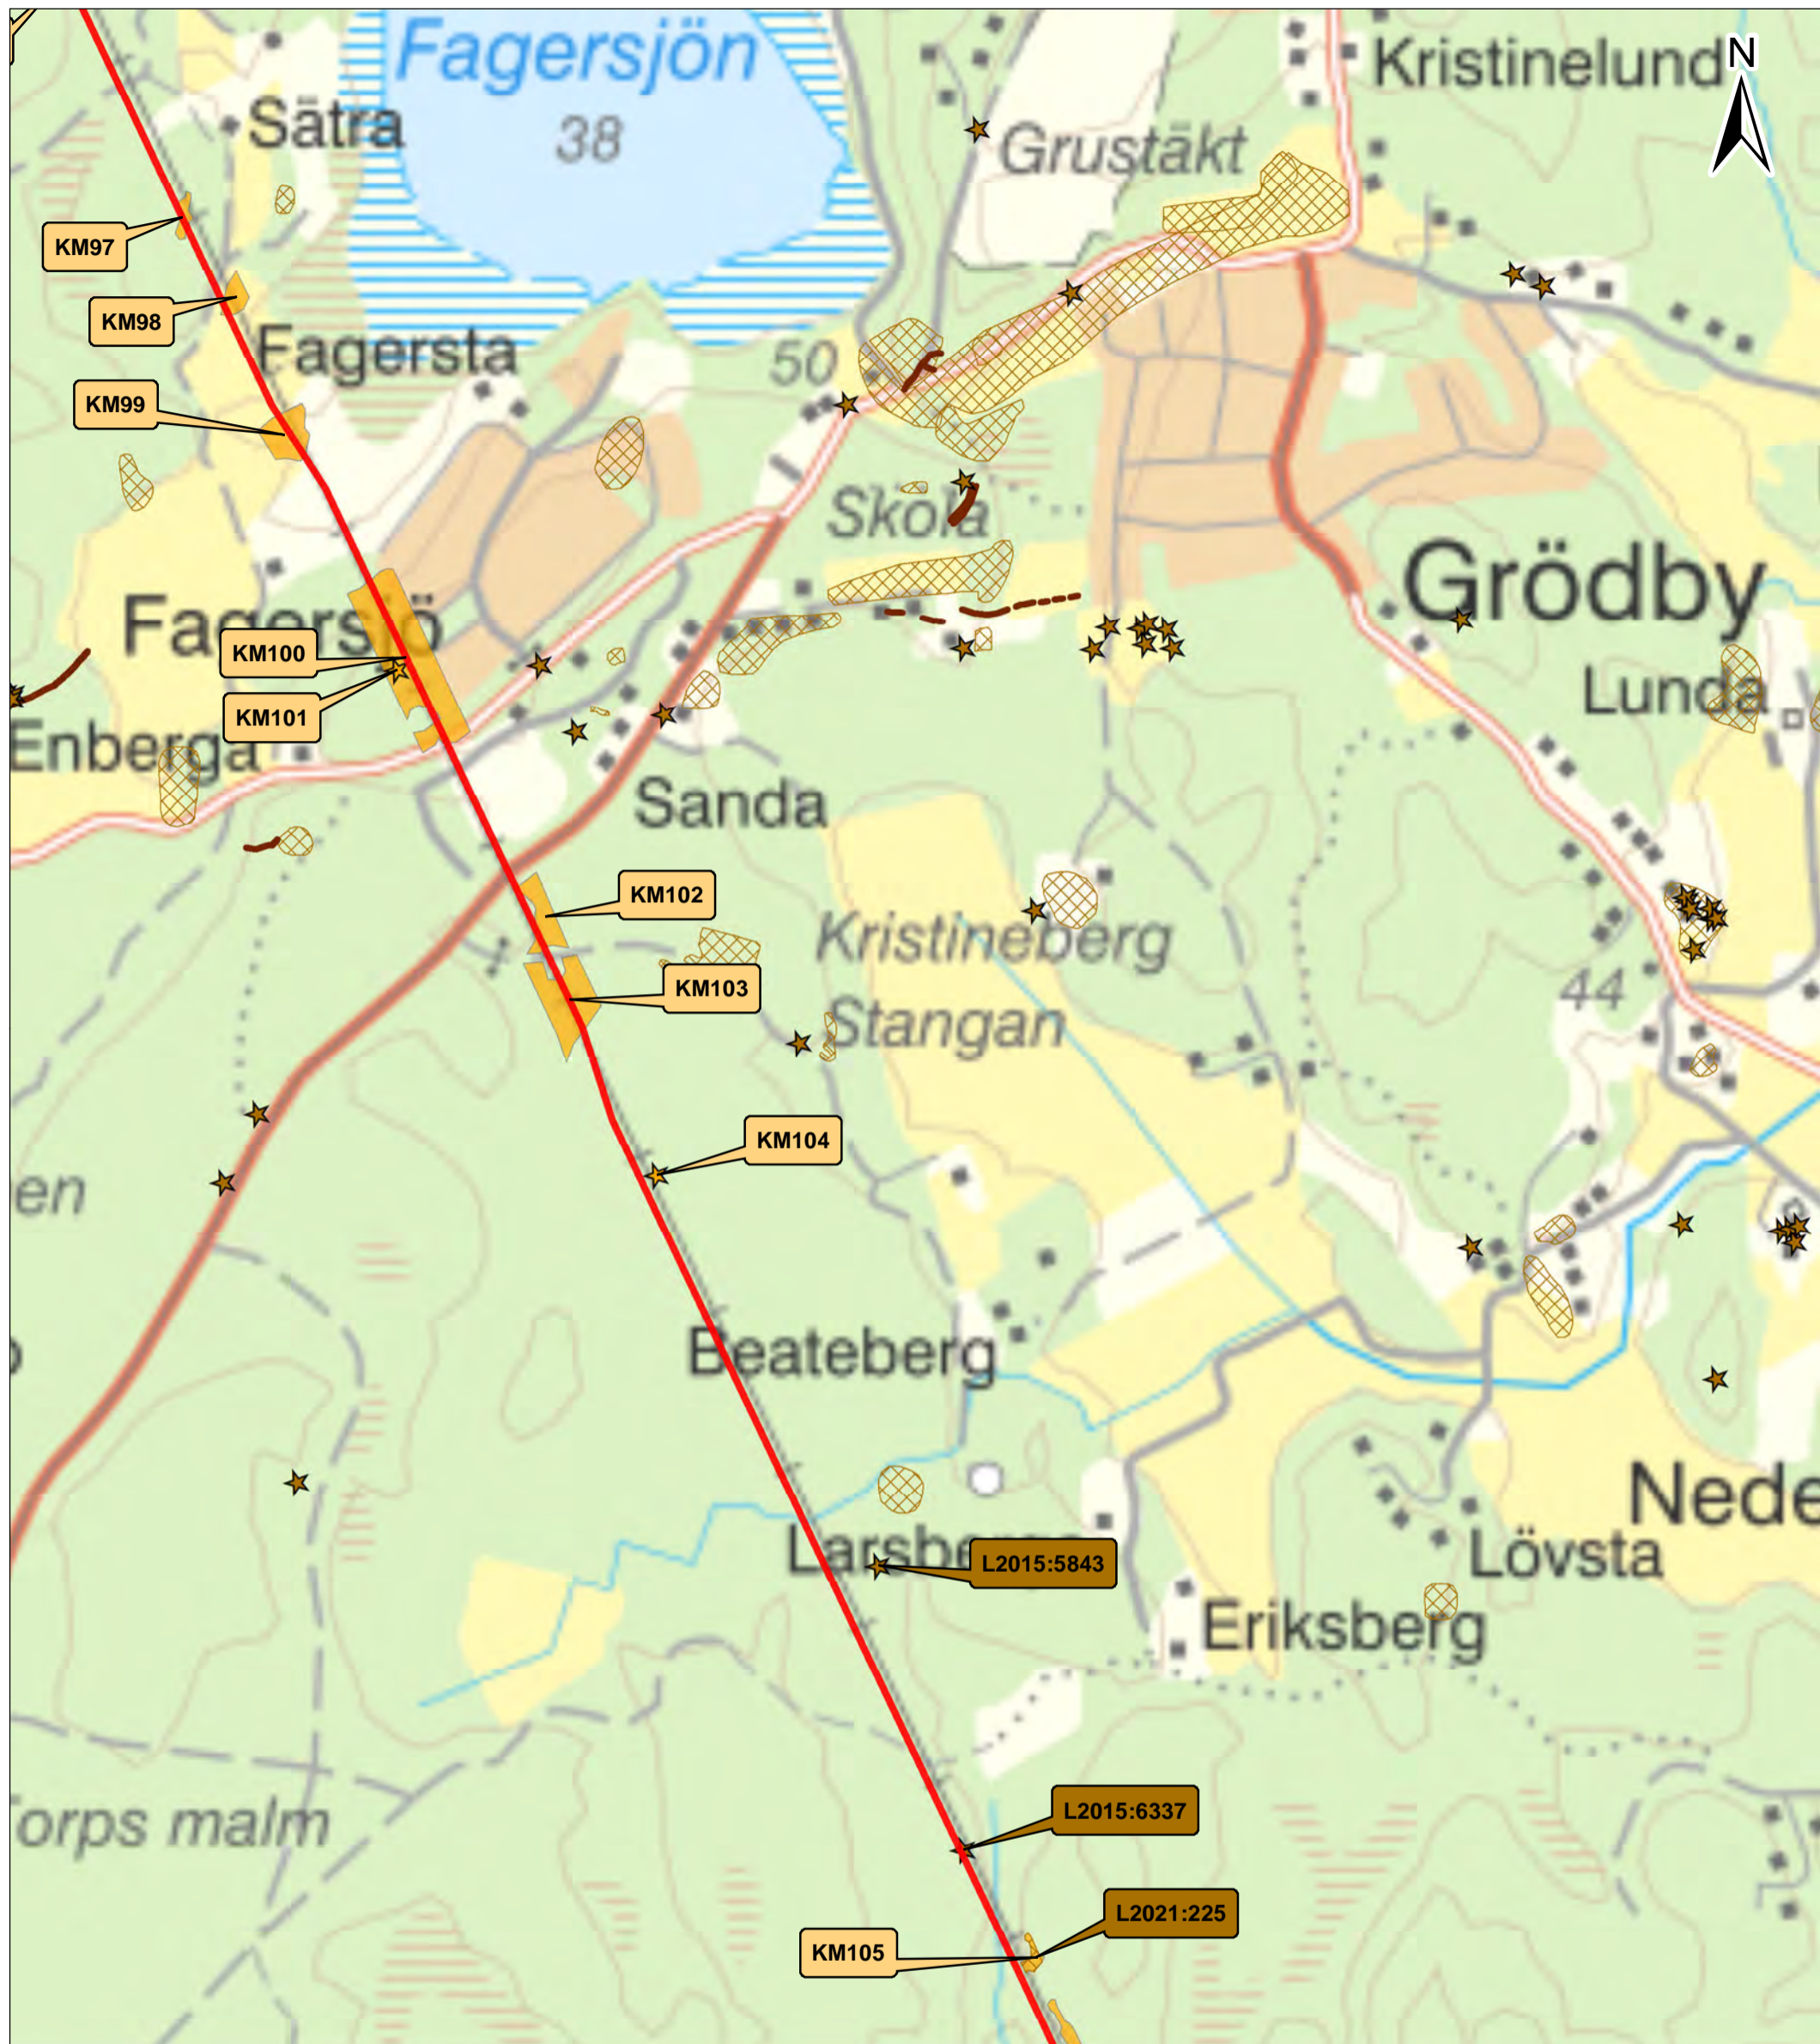

Bilaga 17


Kulturmiljöintressen
Sida 9 av 14


— Sökt sträckning L3 (luftledning)

-  Riksintresse kulturmiljövård
-  Kulturhistorisk lämning, punktobjekt
-  Kulturhistorisk lämning, linjeobjekt
-  Kulturhistorisk lämning, ytoobjekt
-  Arkeologisk utredning punktobjekt
-  Arkeologisk utredning linjeobjekt
-  Arkeologisk utredning ytoobjekt



Vattenfall Eldistribution AB
SWECO Sverige AB/SEELHG
Uppdragsnr: 30004313-007
Datum: 2021-09-20
Skala: 1:10 000 (A3)

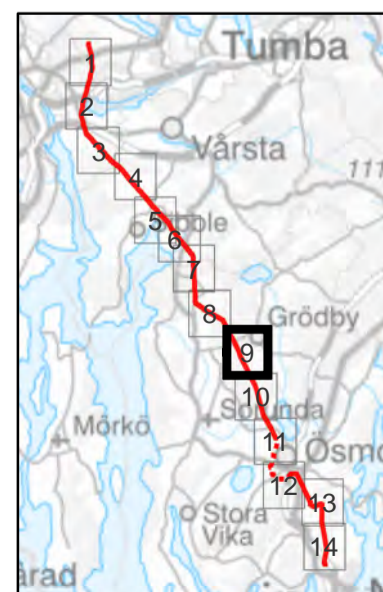

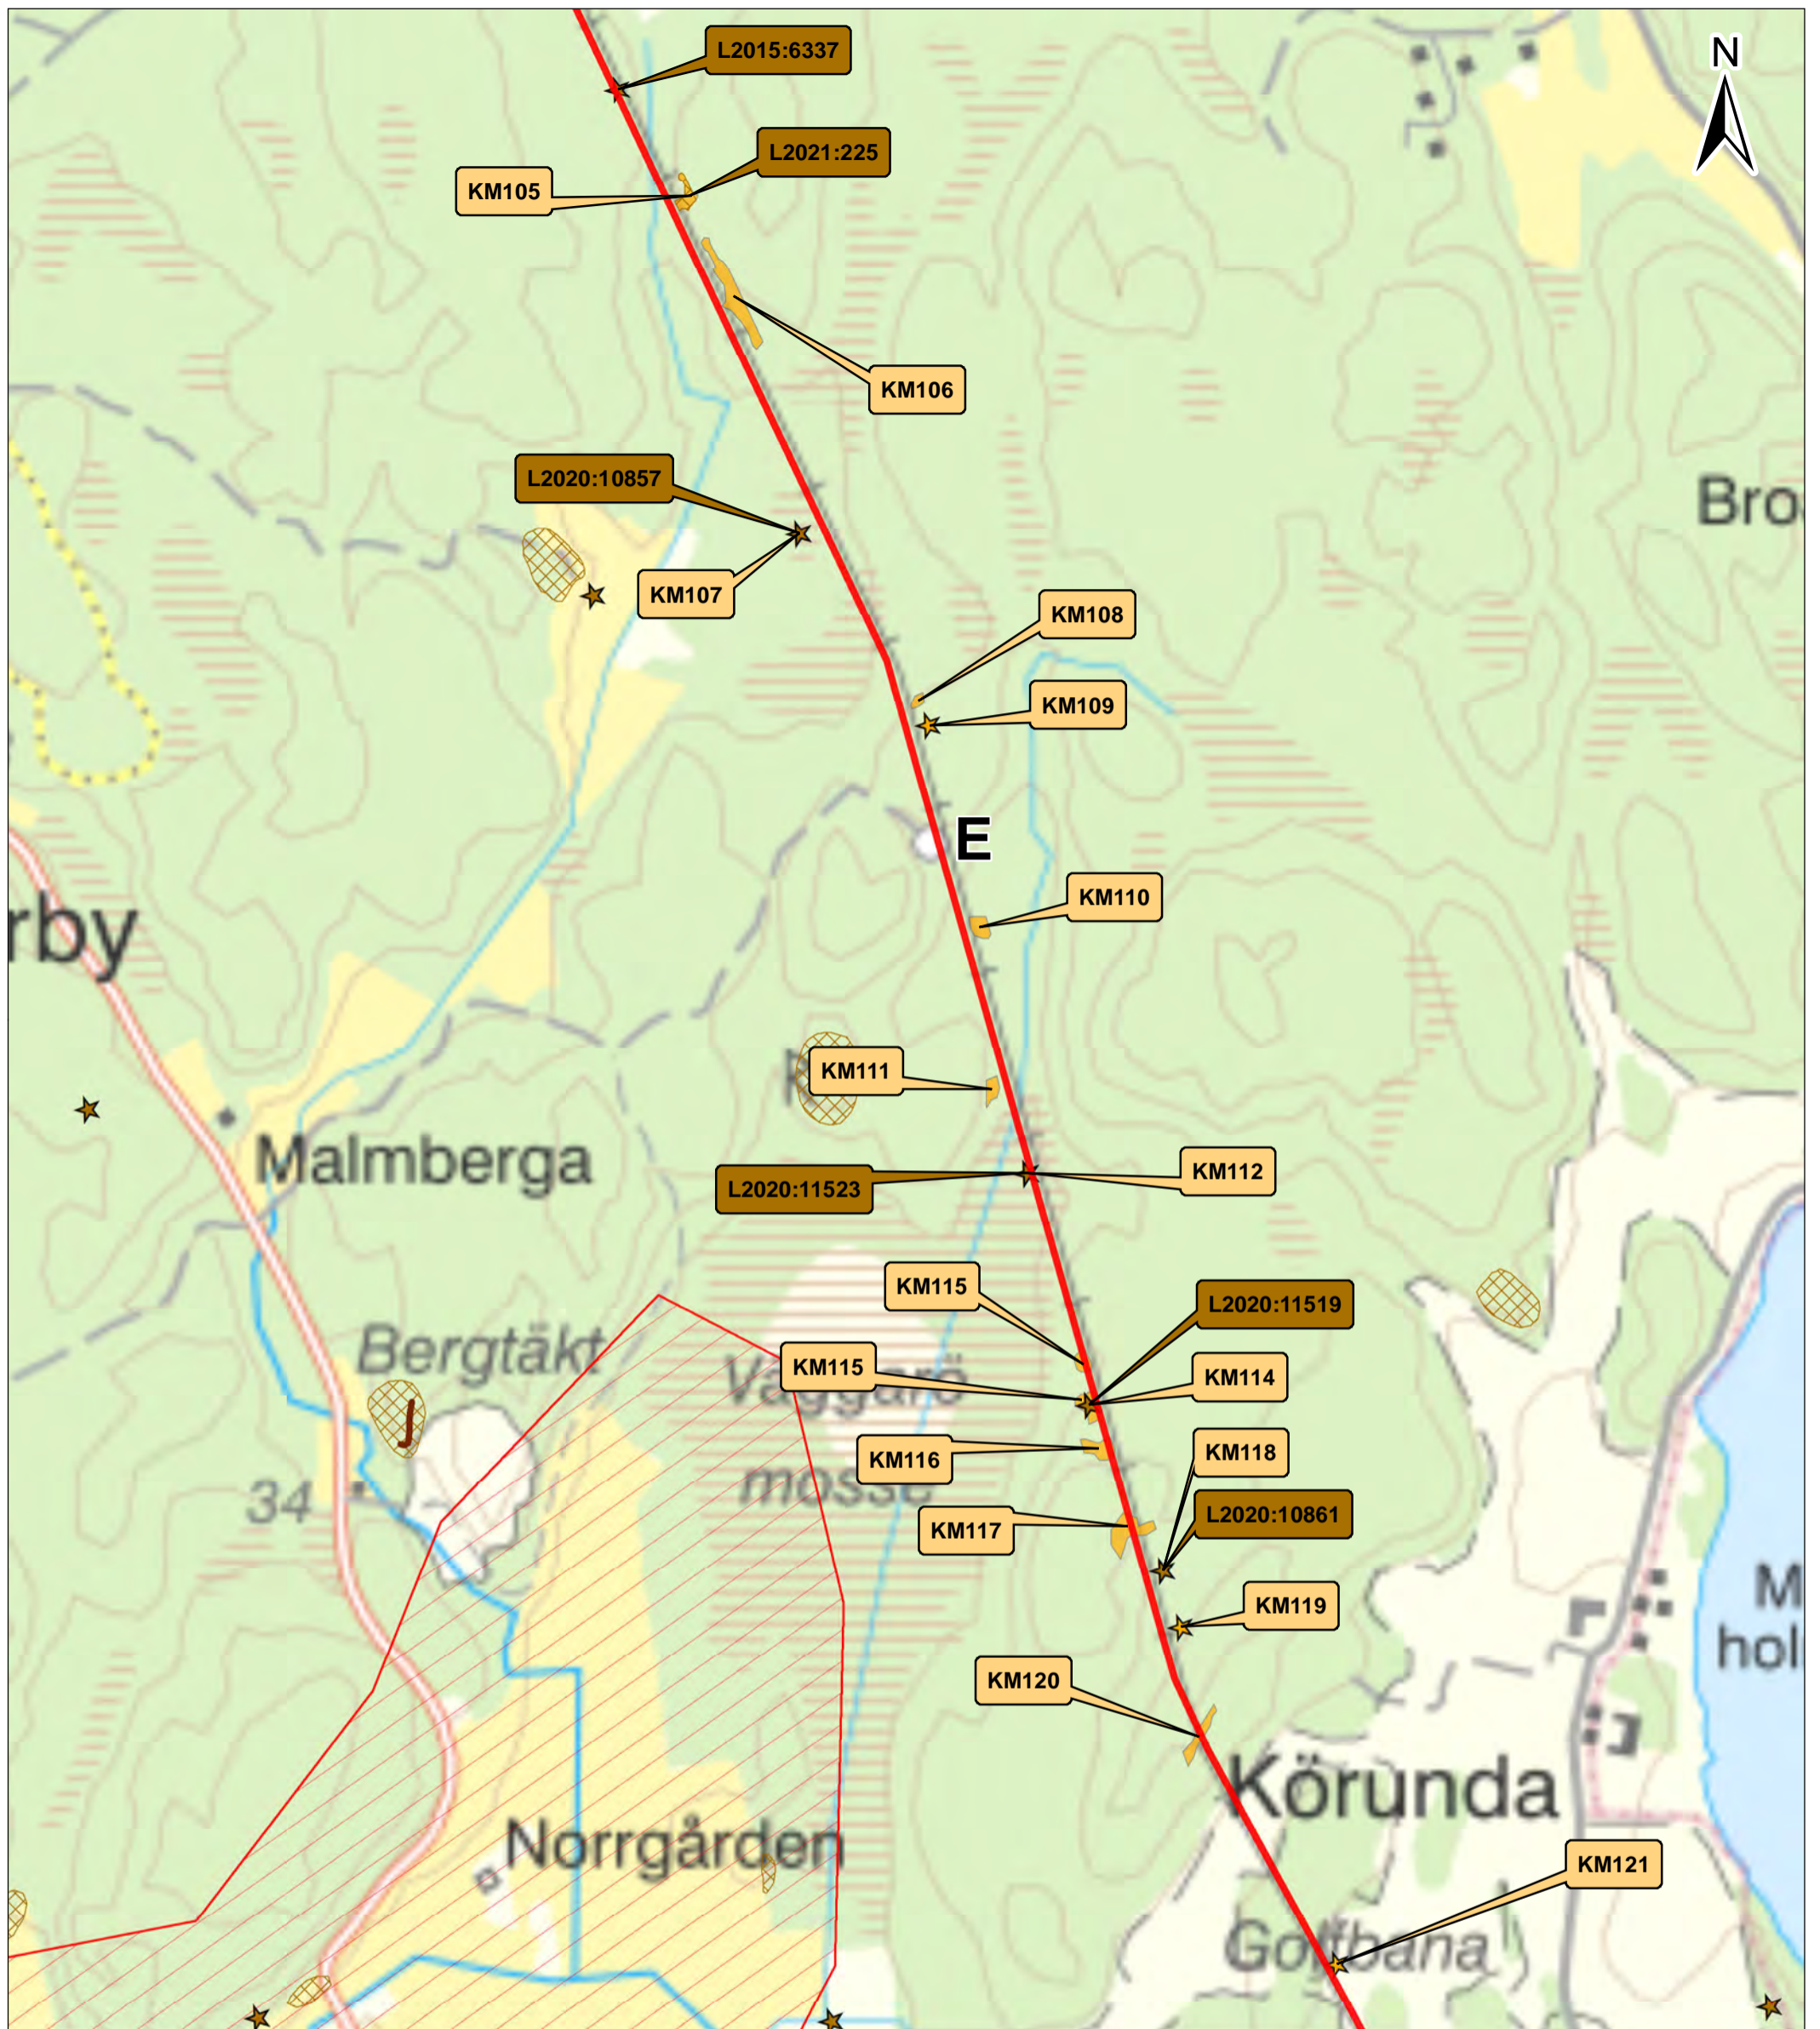

Bilaga 17

Kulturmiljöintressen
Sida 10 av 14

— Sökt sträckning L3 (luftledning)

Riksintresse kulturmiljövård

Kulturhistorisk lämning, punktojekt


Kulturhistorisk lämning, linjeobjekt

Kulturhistorisk lämning, ytojekt


Arkeologisk utredning punktojekt

Arkeologisk utredning linjeobjekt

Arkeologisk utredning ytojekt

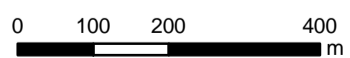

Vattenfall Eldistribution AB
SWECO Sverige AB/SEELHG
Uppdragsnr: 30004313-007
Datum: 2021-09-20
Skala: 1:10 000 (A3)

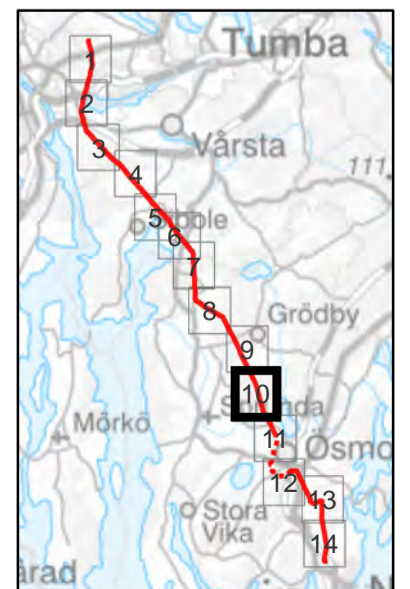



Bilaga 17


Kulturmiljöintressen
Sida 11 av 14


- Sökt sträckning L3 (luftledning)
- - - Sökt sträckning L3 (markkabel)

- Riksintresse kulturmiljövård
- ★ Kulturhistorisk lämning, punktojekt
- Kulturhistorisk lämning, linjeobjekt
- Kulturhistorisk lämning, ytojekt
- ★ Arkeologisk utredning punktojekt
- Arkeologisk utredning linjeobjekt
- Arkeologisk utredning ytojekt



Vattenfall Eldistribution AB
SWECO Sverige AB/SEELHG
Uppdragsnr: 30004313-007
Datum: 2021-09-20
Skala: 1:10 000 (A3)

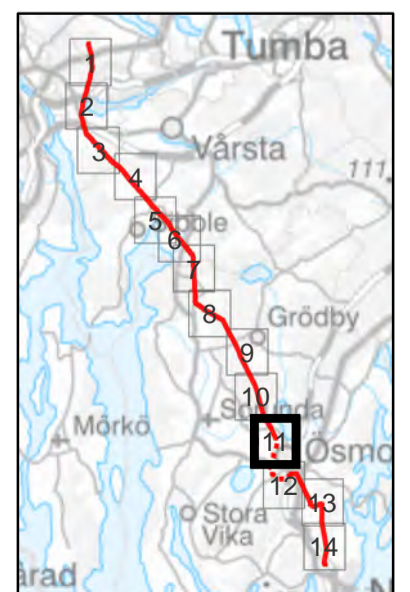

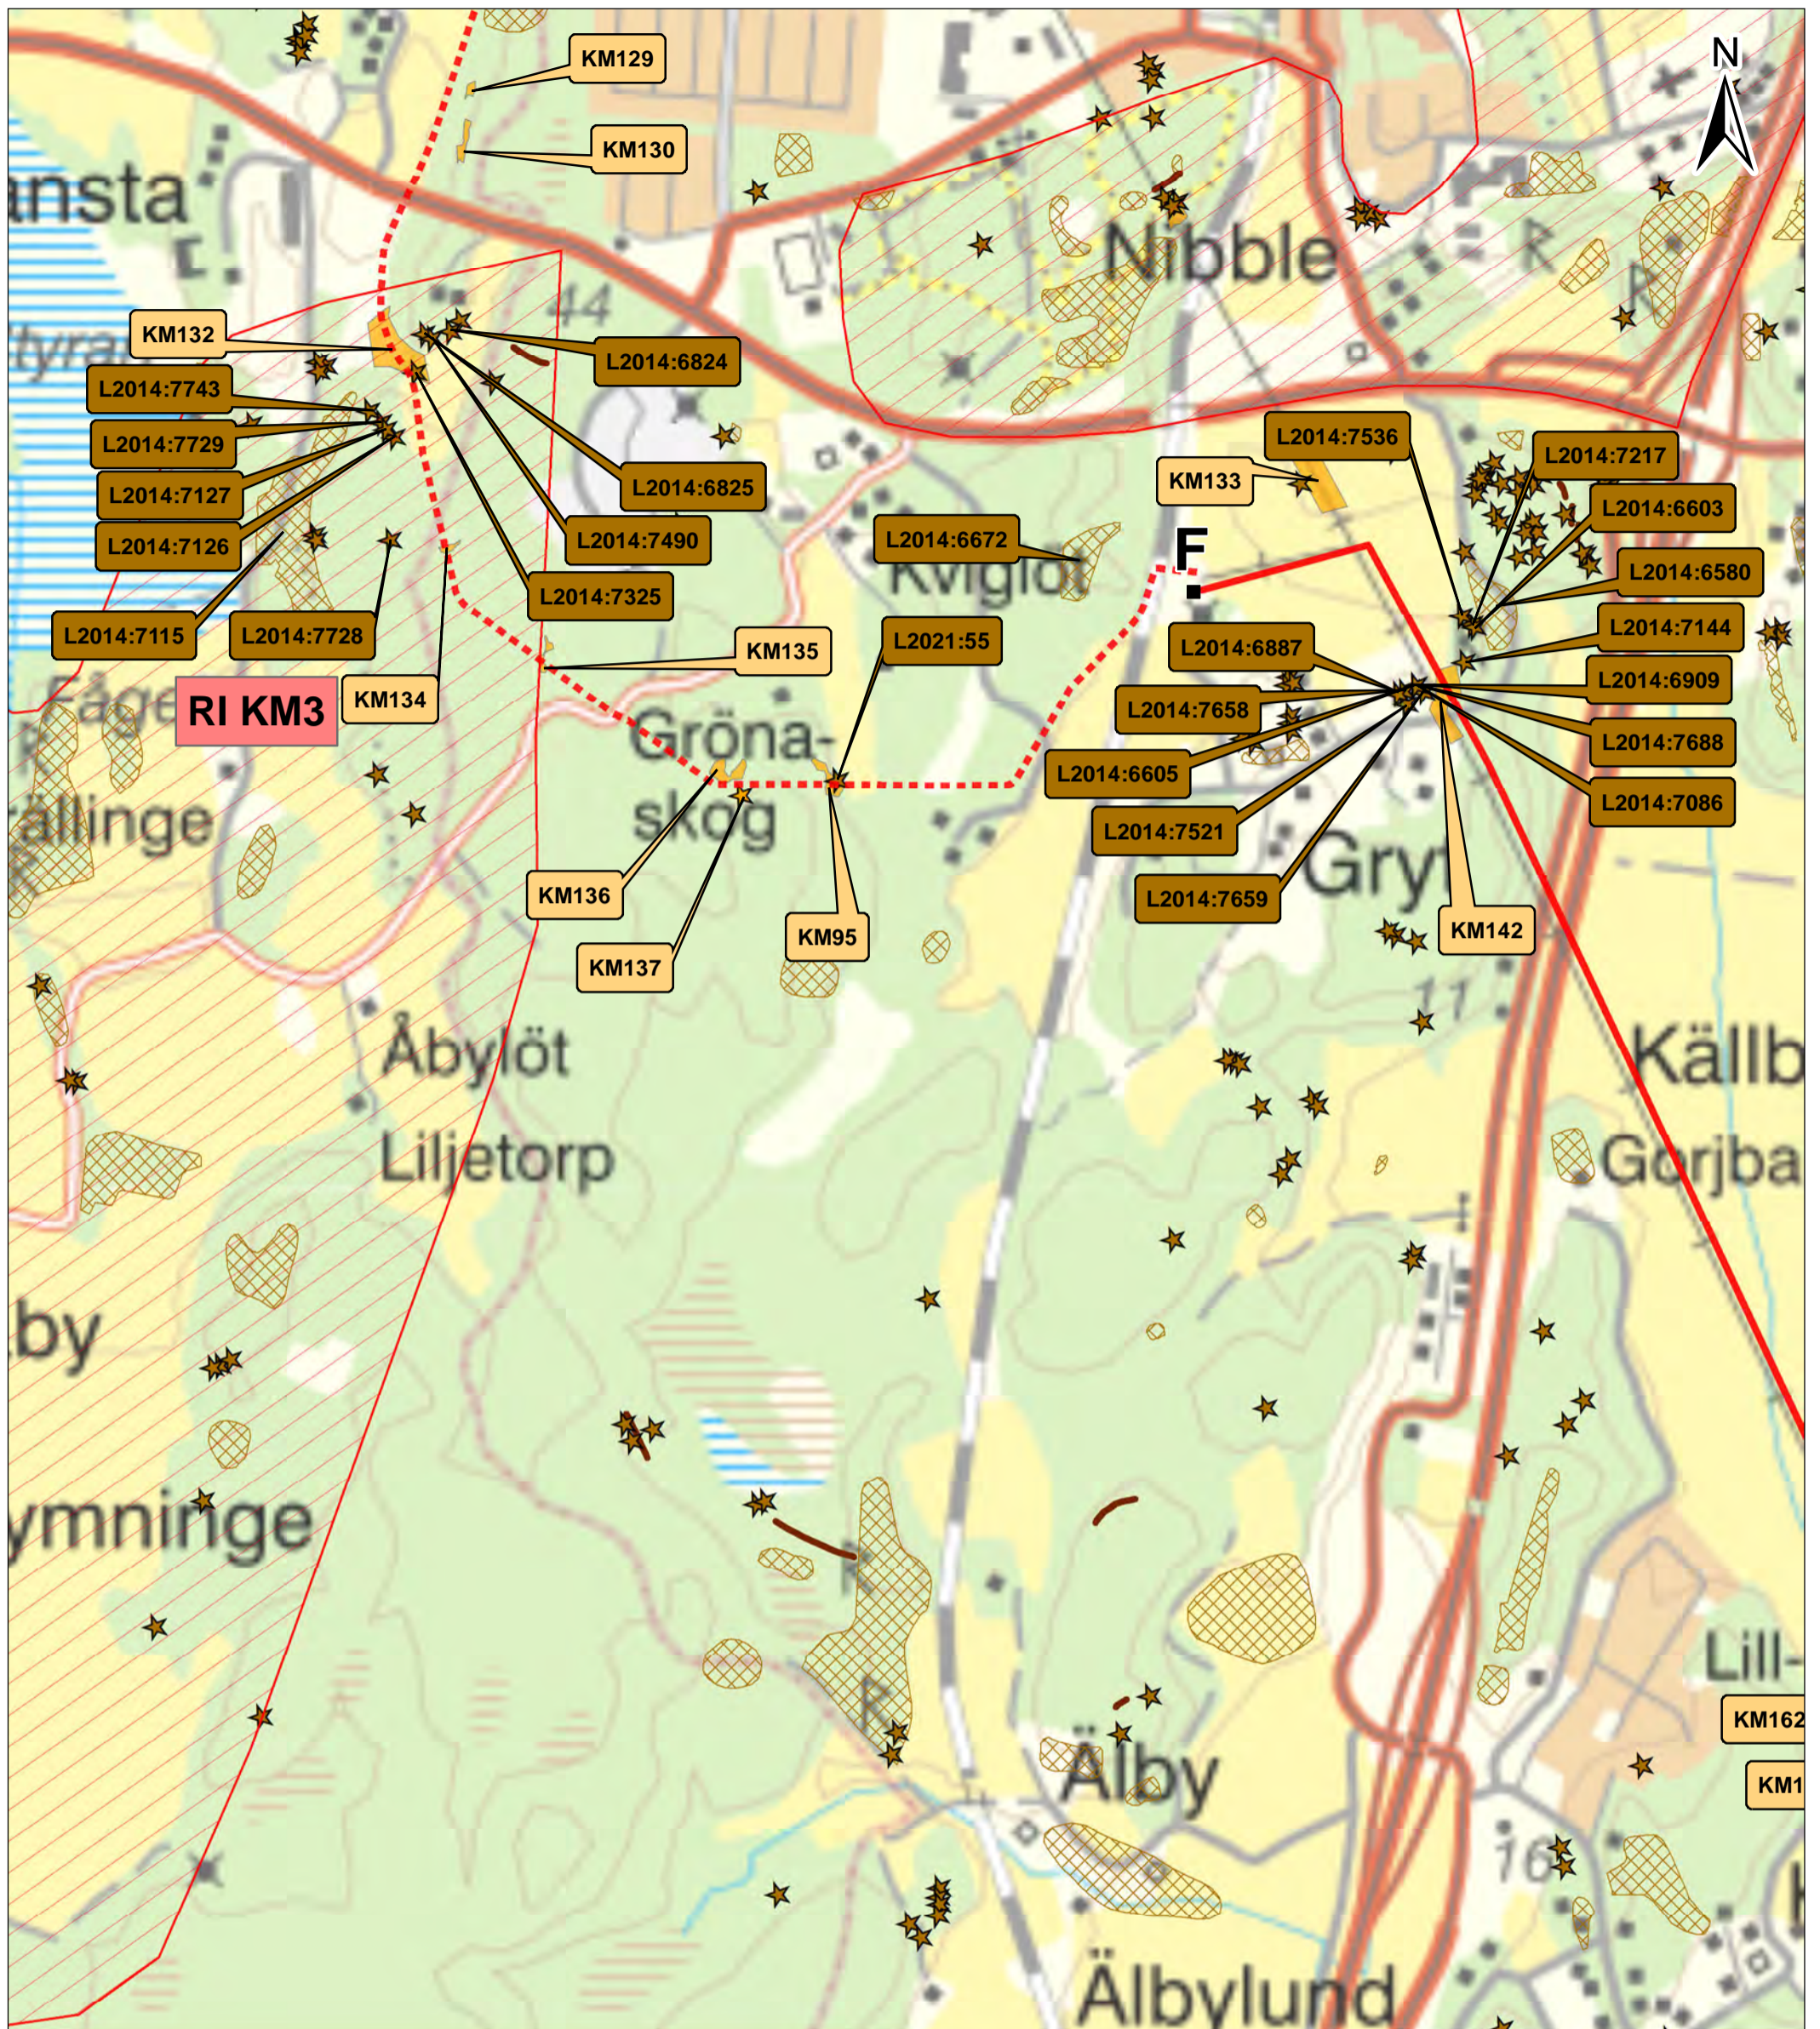

Bilaga 17


Kulturmiljöintressen
Sida 12 av 14


- Sökt sträckning L3 (luftledning)
- - - Sökt sträckning L3 (markkabel)

- Riksintresse kulturmiljövård
- ★ Kulturhistorisk lämning, punktojekt
- Kulturhistorisk lämning, linjeobjekt
- Kulturhistorisk lämning, ytojekt
- ★ Arkeologisk utredning punktojekt
- Arkeologisk utredning linjeobjekt
- Arkeologisk utredning ytojekt



Vattenfall Eldistribution AB
SWECO Sverige AB/SEELHG
Uppdragsnr: 30004313-007
Datum: 2021-09-20
Skala: 1:10 000 (A3)

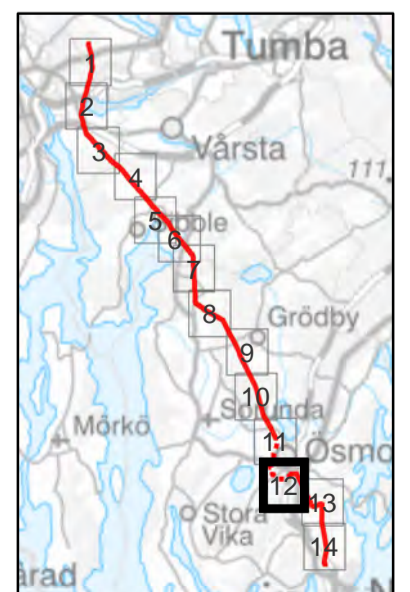

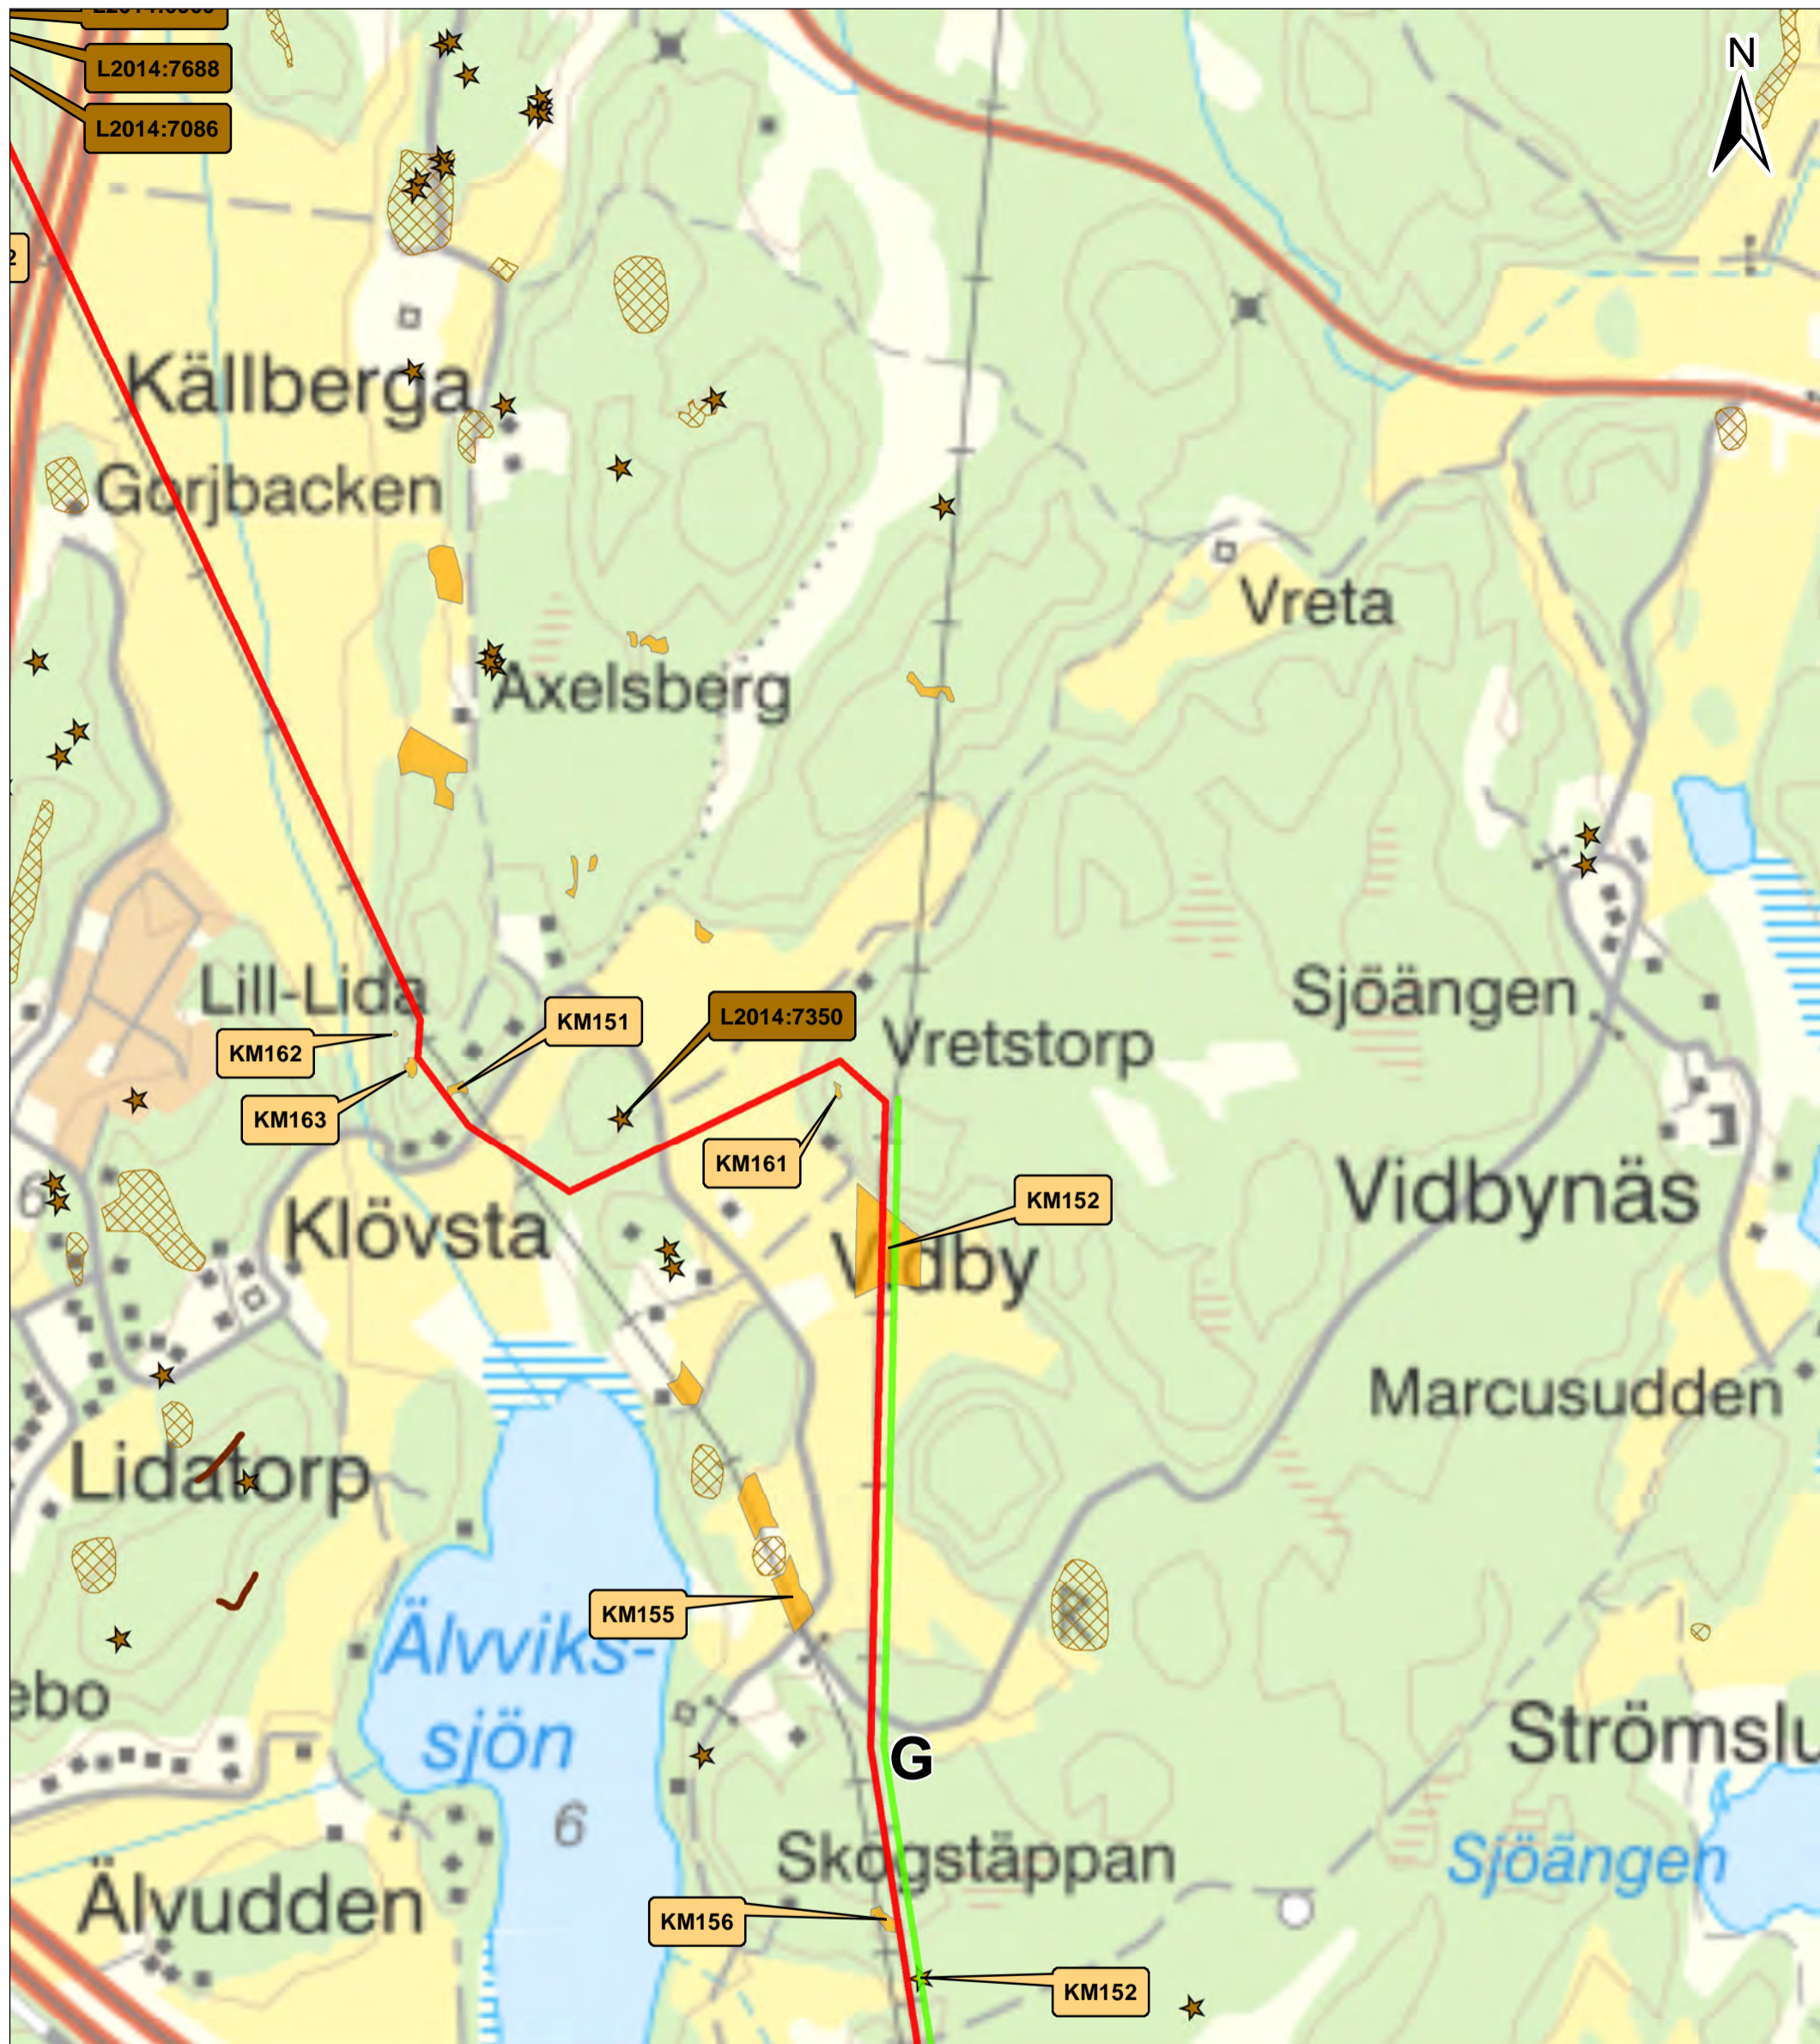

Bilaga 17


Kulturmiljöintressen
Sida 13 av 14


- Sökt sträckning L3 (luftledning)
- Sökt sträckning L5 (luftledning)

- Riksintresse kulturmiljövård
- Kulturhistorisk lämning, punktojekt
- Kulturhistorisk lämning, linjeobjekt
- Kulturhistorisk lämning, ytojekt
- Arkeologisk utredning punktojekt
- Arkeologisk utredning linjeobjekt
- Arkeologisk utredning ytojekt



Vattenfall Eldistribution AB
SWECO Sverige AB/SEELHG
Uppdragsnr: 30004313-007
Datum: 2021-09-20
Skala: 1:10 000 (A3)

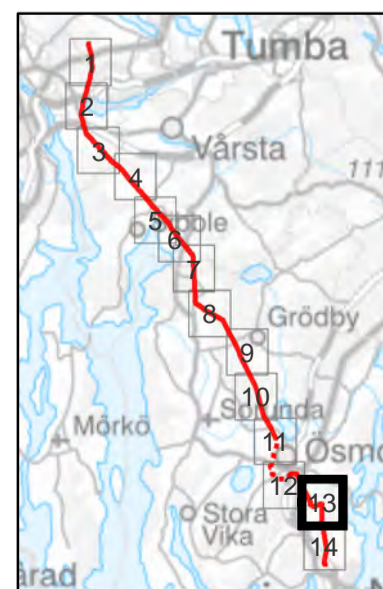

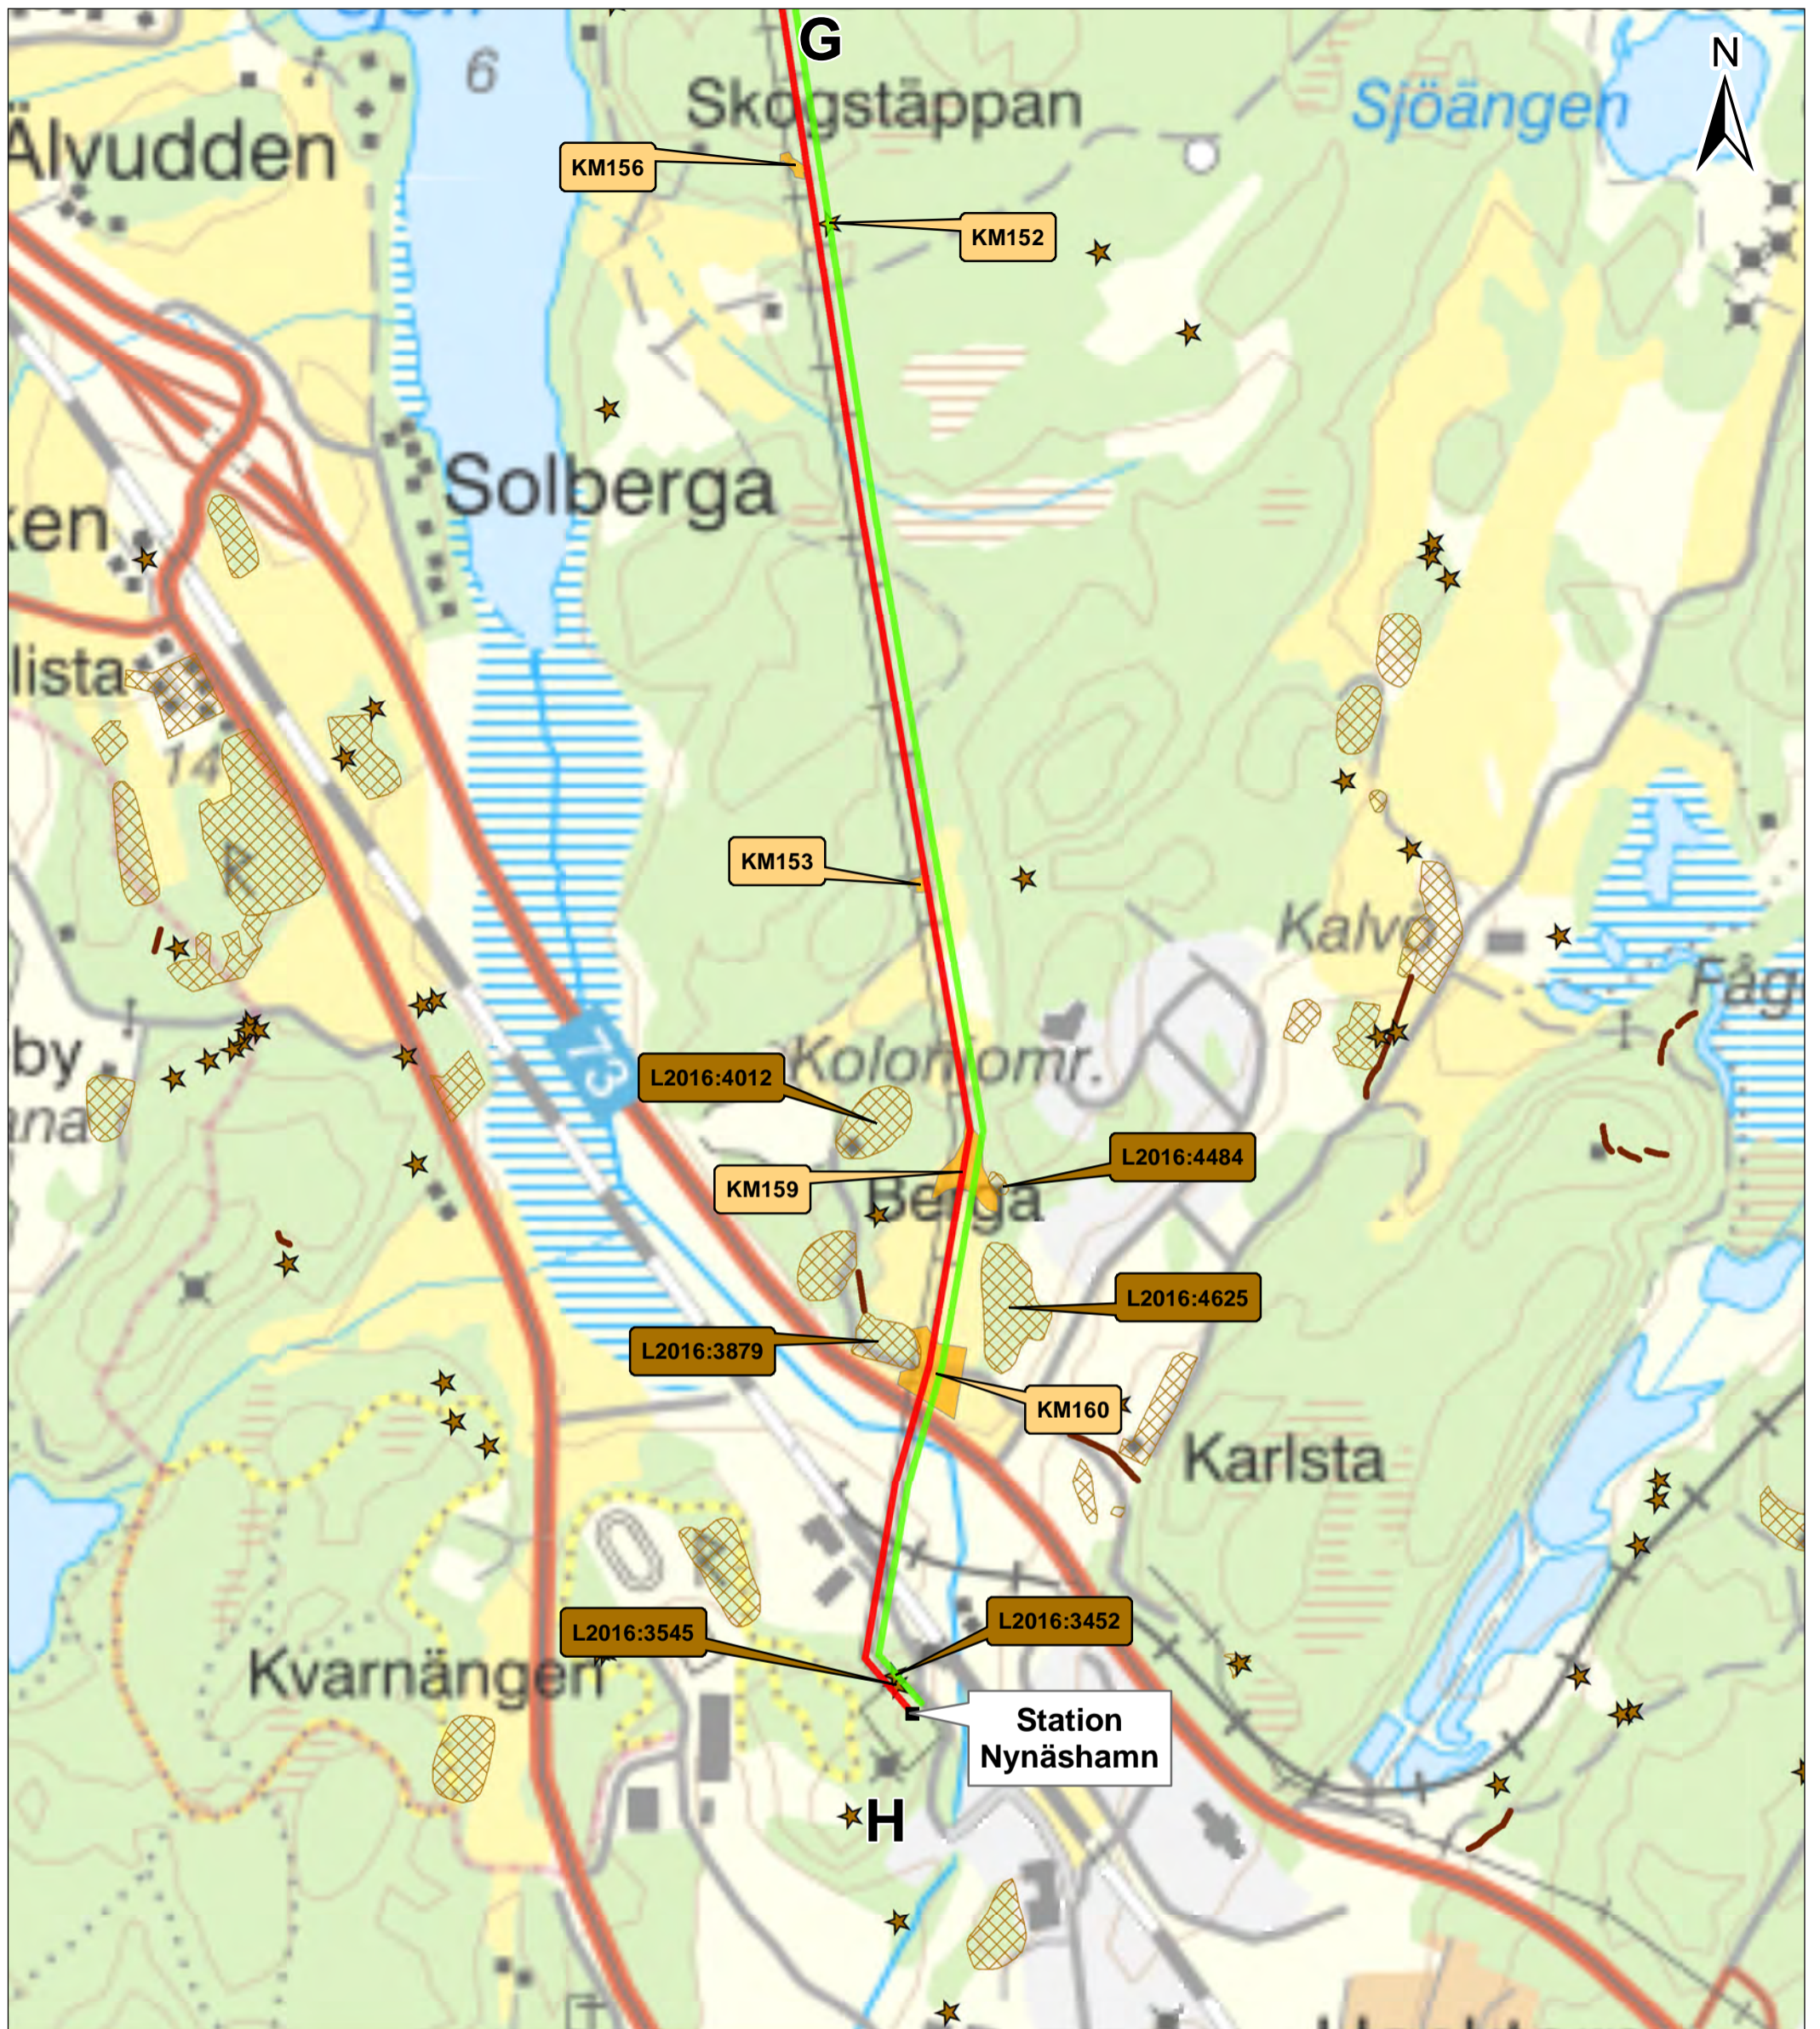

Bilaga 17

Kulturmiljöintressen
Sida 14 av 14

- Sökt sträckning L3 (luftledning)
- Sökt sträckning L5 (luftledning)

- Riksintresse kulturmiljövård
- Kulturhistorisk lämning, punktojekt
- Kulturhistorisk lämning, linjeobjekt
- Kulturhistorisk lämning, ytojekt
- Arkeologisk utredning punktojekt
- Arkeologisk utredning linjeobjekt
- Arkeologisk utredning ytojekt



Vattenfall Eldistribution AB
SWECO Sverige AB/SEELHG
Uppdragsnr: 30004313-007
Datum: 2021-09-20
Skala: 1:10 000 (A3)

